


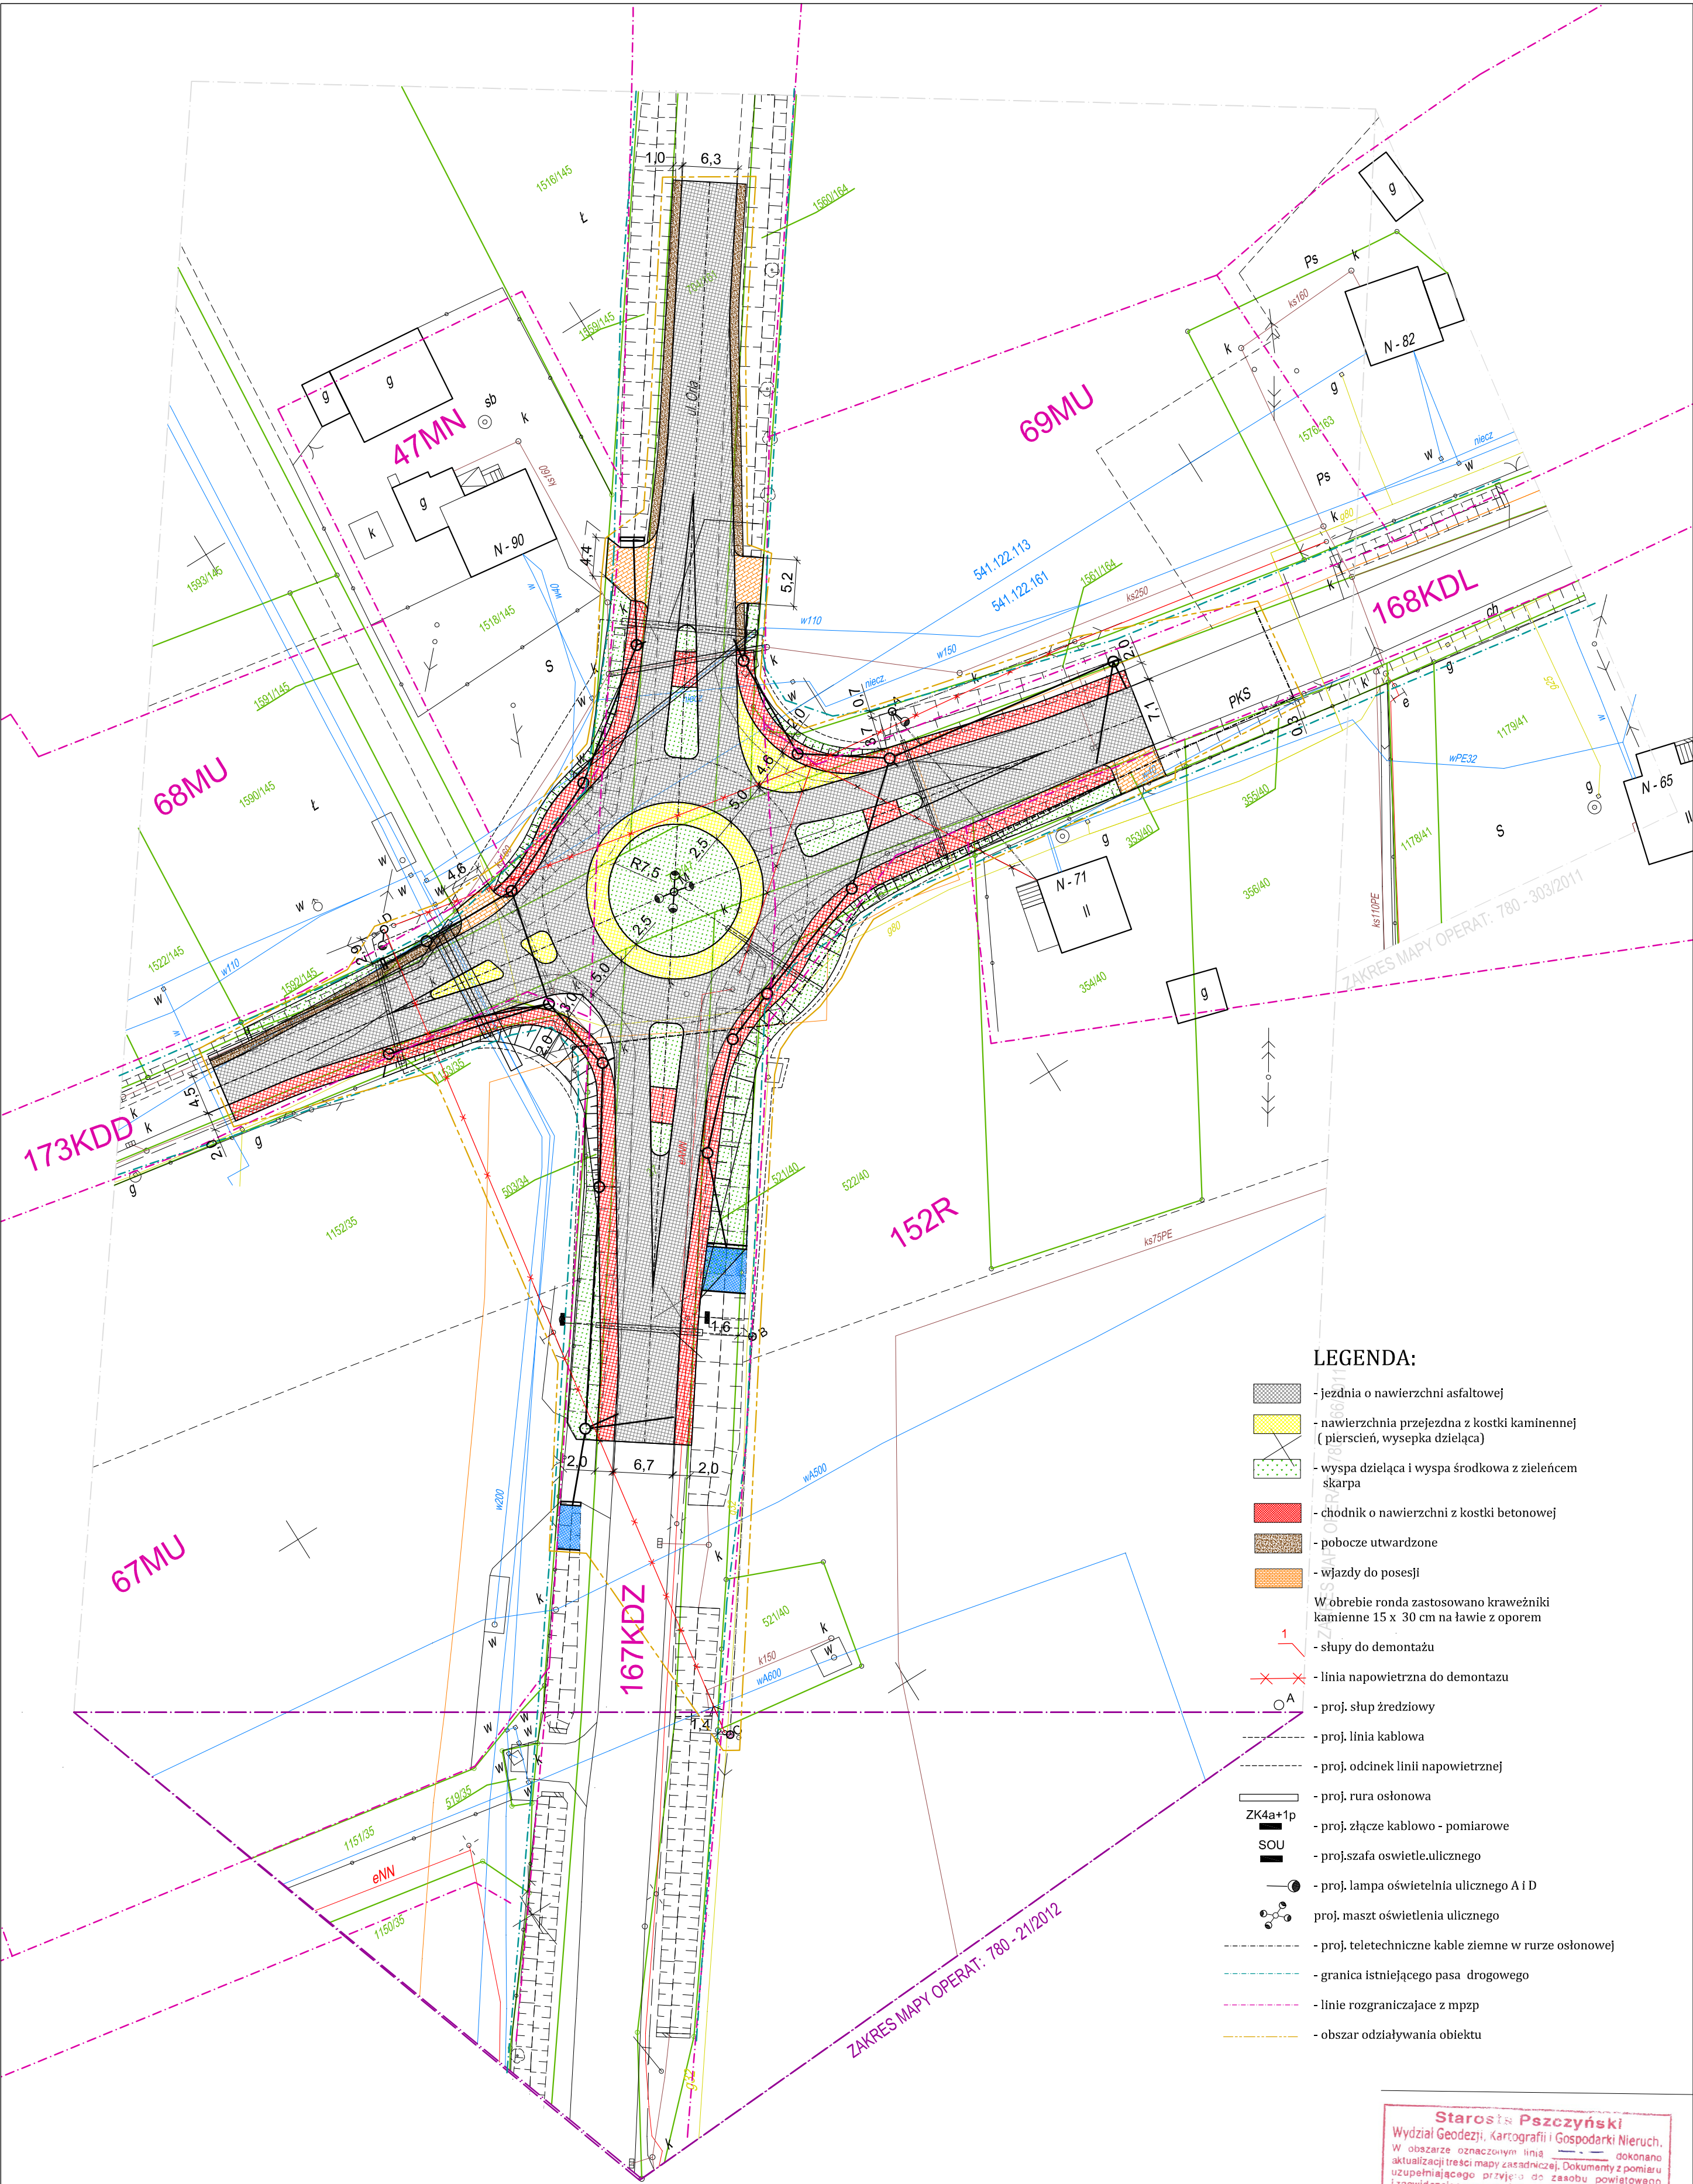

Mapa powstała w wyniku wektoryzacji mapy zasadniczej
Granice działek wniesiono w oparciu o mapę ewidencyjną
Granice nie ustalano w terenie
Sprawdzono z projektami ZUD

AKTUALIZACJA MAPY ZASADNICZEJ

SKALA: 1 : 500

541.122.113, 541.122.161

zlec. nr MGP - 11/2012

KERG: 780 - 21/2012

Data wykonania: Pszczyna, 08-02-2011

GEODETA UPRAWNIONY
świadectwo nr 13/622 (136-1)

"GEOPERFECT" Sp. j.
S. Walecki, M. Walecki
43-200 Pszczyna, ul. Zdrojowa 2
tel. 502 567 824, 605 657 014
NIP 632-000-000-0000

stg

Stowarzyszenie Inżynierów i Techników Górnicwa
Zarząd Główny 40-802 Katowice, ul. Powstańców 25

Grupa Rzeczoznawców SITG
Zarządu Oddziału Rybnik
44-200 Rybnik, ul. Piasta 28

Tel./fax: (032) 7393981 (032) 433686
www.sitg.rybnik.pl email: sitg@sitg.pl

RYBNIK

PROJEKTOWANIE I WYKONANIE PRAC PROJEKTOWYCH

**PRZEBUDOWA SKRZYŻOWANIA UL. ORLEJ I
UL. KRUCZEJ W PNIÓWKU**

Sporządził:
mgr inż. Kinga Miał
mgr inż. Grzegorz Podeszwa
mgr inż. Mieczysław Pawlik
upr. nr: 62/84

Podpis:

Rysunek:

PROJEKT ZAGOSPODAROWANIA TERENU

Investor:
**Jastrzębska Spółka Węglowa S.A.
KWK "Pniówek"
43-251 Pawłowice
ul. Krucza 18**

Projektant:
mgr inż. Paweł Migas
upr. nr: 457/92
mgr inż. Andrzej Mazurczyk
upr. nr: SLK/1104/PWOT/05
inż. Czesław Konieczny -
nr upr. SLK/0317/POE/04

Podpis:

Skala:
1 : 500

Nr rysunku:
1

Data:
X.2011

Starosta Pszczyński

Wydział Geodezji, Kartografii i Gospodarki Nieruch.

W obszarze oznaczonym linią --- dokonano aktualizacji treści mapy zasadniczej. Dokumenty z pomiaru uzupelniającego przyjęto do zasobu powiatowego i zewidencjonowano pod nr 780-21/2012

Niniejsza mapa może służyć do celów projektowych.

Projektowane obiekty budowlane wymagają pozwolenia na budowę podlegają wliczeniu i inwentaryzacji powykonawczej przez jednostki uprawnione do wykonywania prac geodezyjnych.

Pszczyna, dnia 2012-02-06

Nie wyklucza się istnienia w terenie innych nie wykazanych na niniejszej mapie urządzeń podziemnych, które nie były zgłoszone do inwentaryzacji, lub o których brak jest informacji branżowych.

z up. Starosta

Robert Charny

Główny Inżynier Geodazji

Kierownik Oddziału

Niepodpisany