


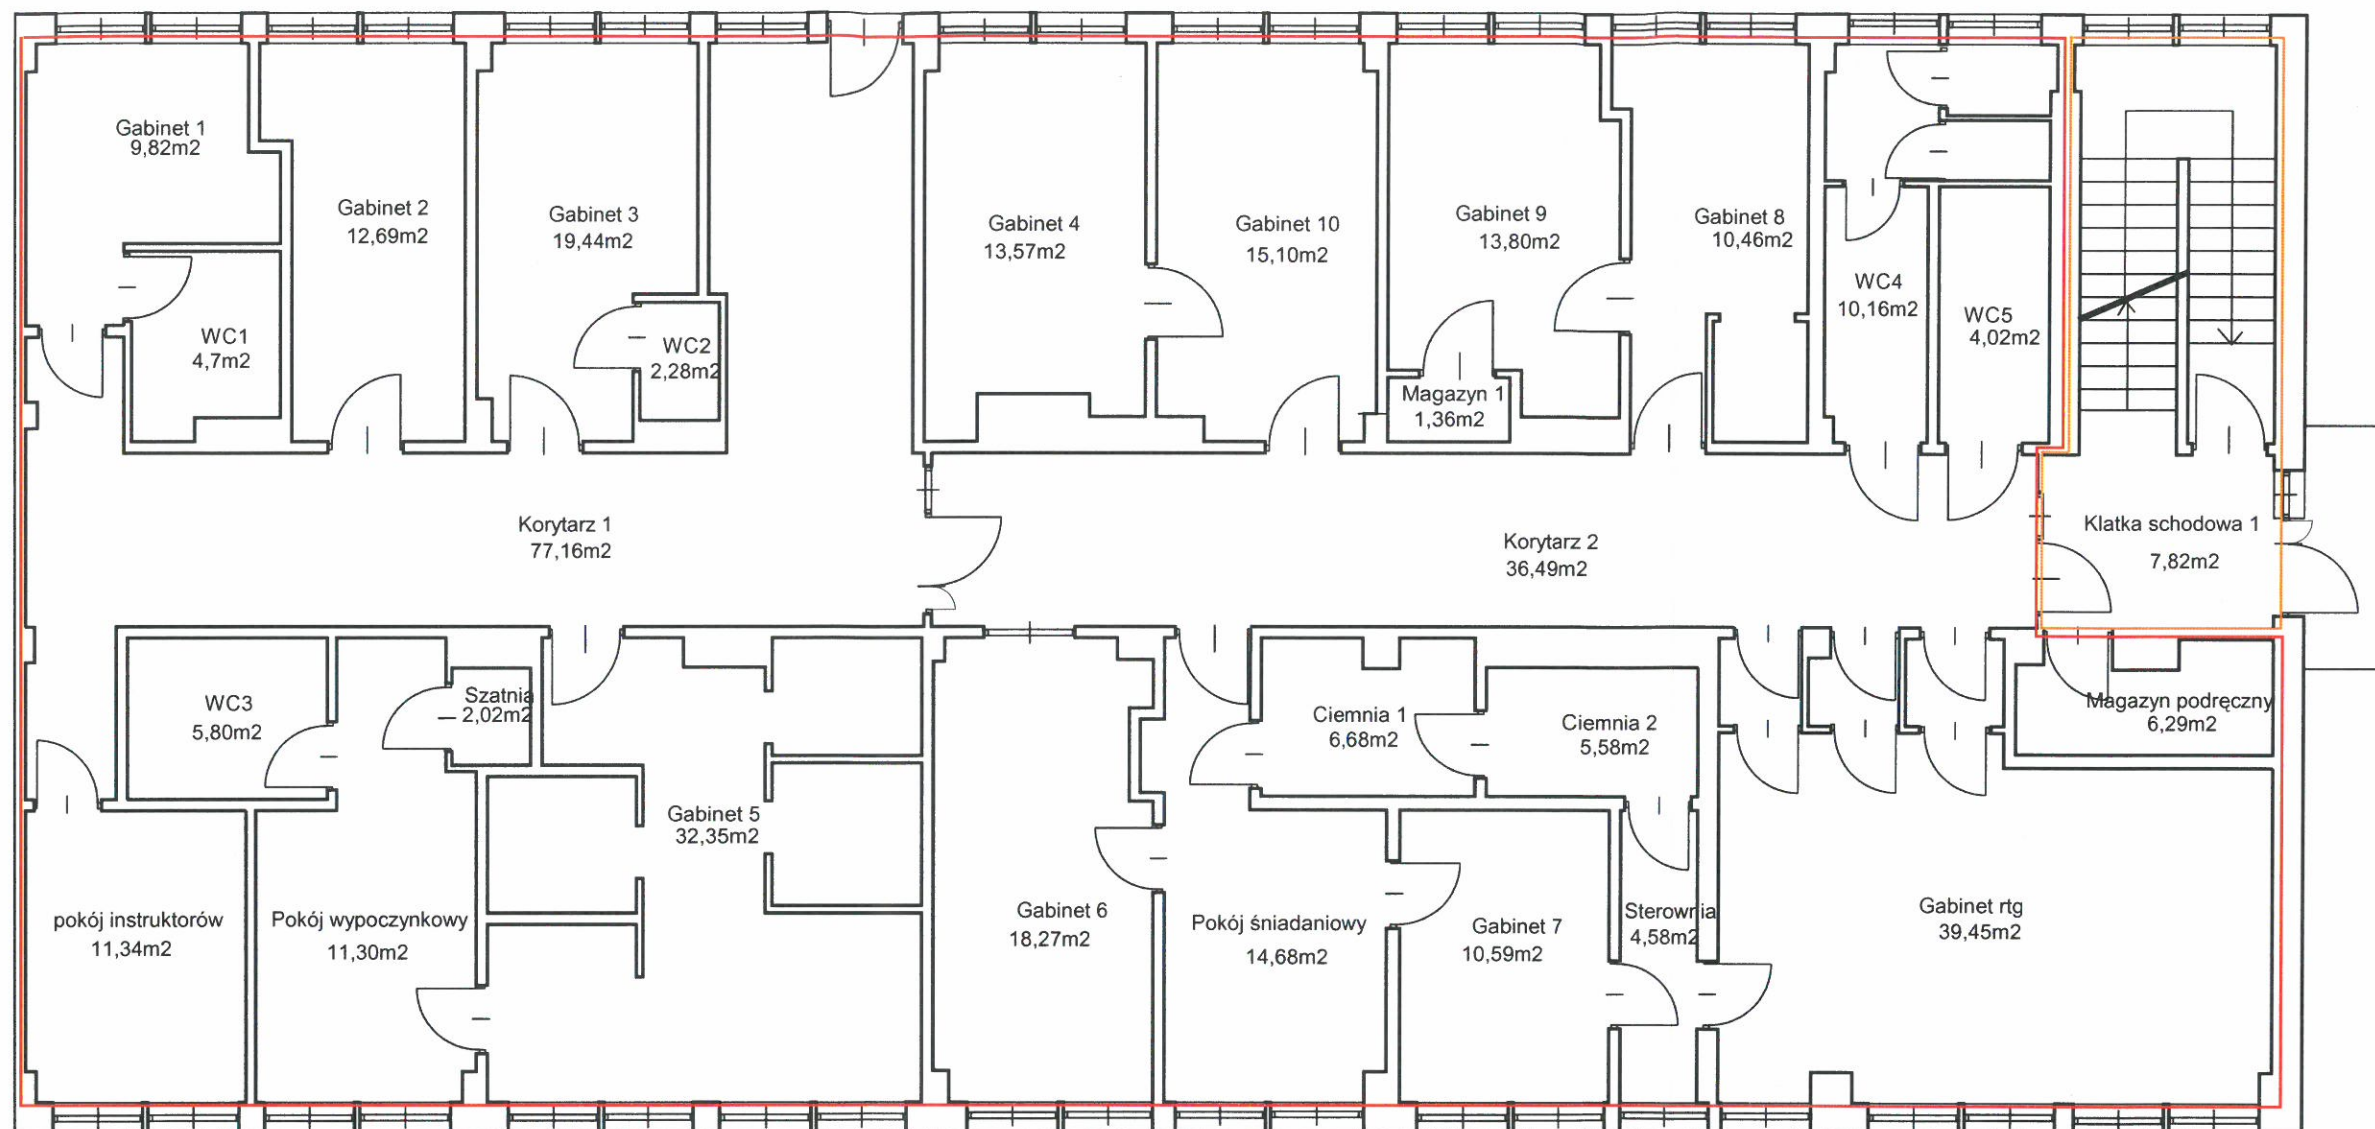

Parter (lokal 1)	
Gabinet 1	9,82
Gabinet 2	12,69
Gabinet 3	19,44
Gabinet 4	13,57
Gabinet 5	32,35
Gabinet 6	18,27
Gabinet rtg	39,45
Gabinet 7	10,59
Gabinet 8	10,46
Gabinet 9	13,80
Gabinet 10	15,10
WC 1	4,70
WC 2	2,28
WC 3	5,80
WC 4	10,16
WC 5	4,02
Szatnia	2,02
Pokój instruktorów	11,34
Pokój wypoczynkowy	11,30
magazyn 1	1,36
magazyn 2	6,29
Pokój śniadaniowy	14,68
Ciemnia 1	6,68
Ciemnia 2	5,58
Sterownia	4,58
Korytarz 1	77,16
Korytarz 2	36,49
Razem lokal	399,98
Klatka schodowa 1	7,82
OGÓŁEM	407,80

Tytuł opracowania:	Projekt wyodrębnienia samodzielnych lokali	
Lokalizacja:	Suszec, ul. Piaskowa 35, dz. 3533/209	
Właściciel:	Skarb Państwa	
Treść rys:	Rzut parteru	Skala: 1:100
Rys. nr:	Opracował: mgr inż. Marek Kasiński	Data opr: czerwiec 19