


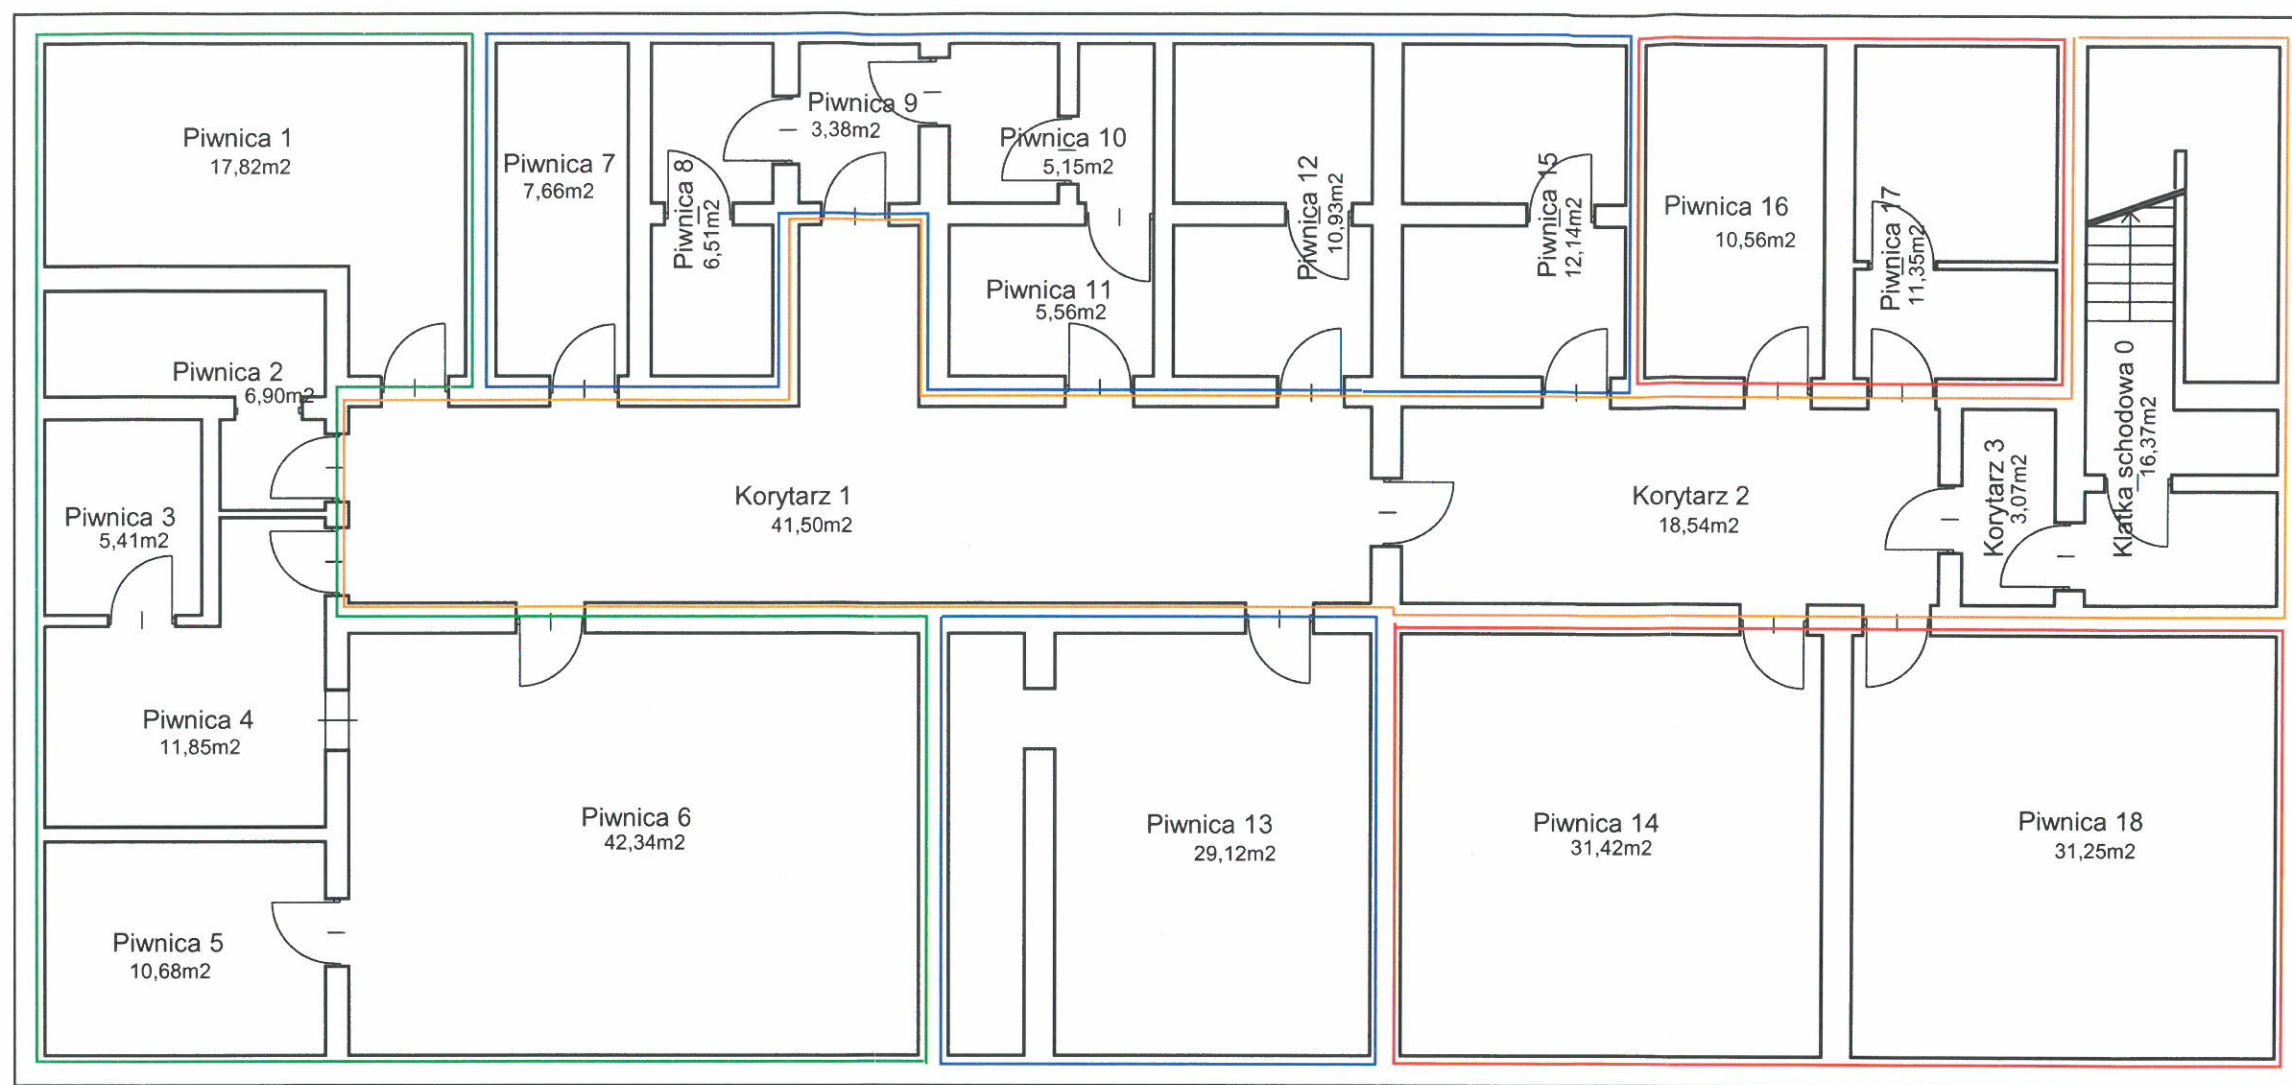

Piwnica	
Piwnica 1	17,82
Piwnica 2	6,90
Piwnica 3	5,41
Piwnica 4	11,85
Piwnica 5	10,68
Piwnica 6	42,34
RAZEM LOKAL 2:	95,00
Piwnica 7	7,66
Piwnica 8	6,51
Piwnica 9	3,38
Piwnica 10	5,15
Piwnica 11	5,56
Piwnica 12	10,93
Piwnica 13	29,12
Piwnica 15	12,14
RAZEM LOKAL 3:	80,45
Piwnica 14	31,42
Piwnica 16	10,56
Piwnica 17	11,35
Piwnica 18	31,25
RAZEM LOKAL 1:	84,58
Korytarz 1	41,50
Korytarz 2	18,54
Korytarz 3	3,07
Klatka schodowa 0	16,37
RAZEM:	79,48
OGÓŁEM	339,51

Tytuł opracowania:	Projekt wyodrębnienia samodzielnych lokali	
Lokalizacja:	Suszec, ul. Piaskowa 35, dz. 3533/209	
Właściciel	Skarb Państwa	
Treść rys:	Rzut piwnic	Skala: 1:100
Rys. nr: 3	Opracował: mgr inż. Marek Kasiński	Data opr: czerwiec 19