


KATOWICE

WIDOK Z BOKU
OD STRONY GÓRNEJ WODY

Skala 1:100

CENTRUM

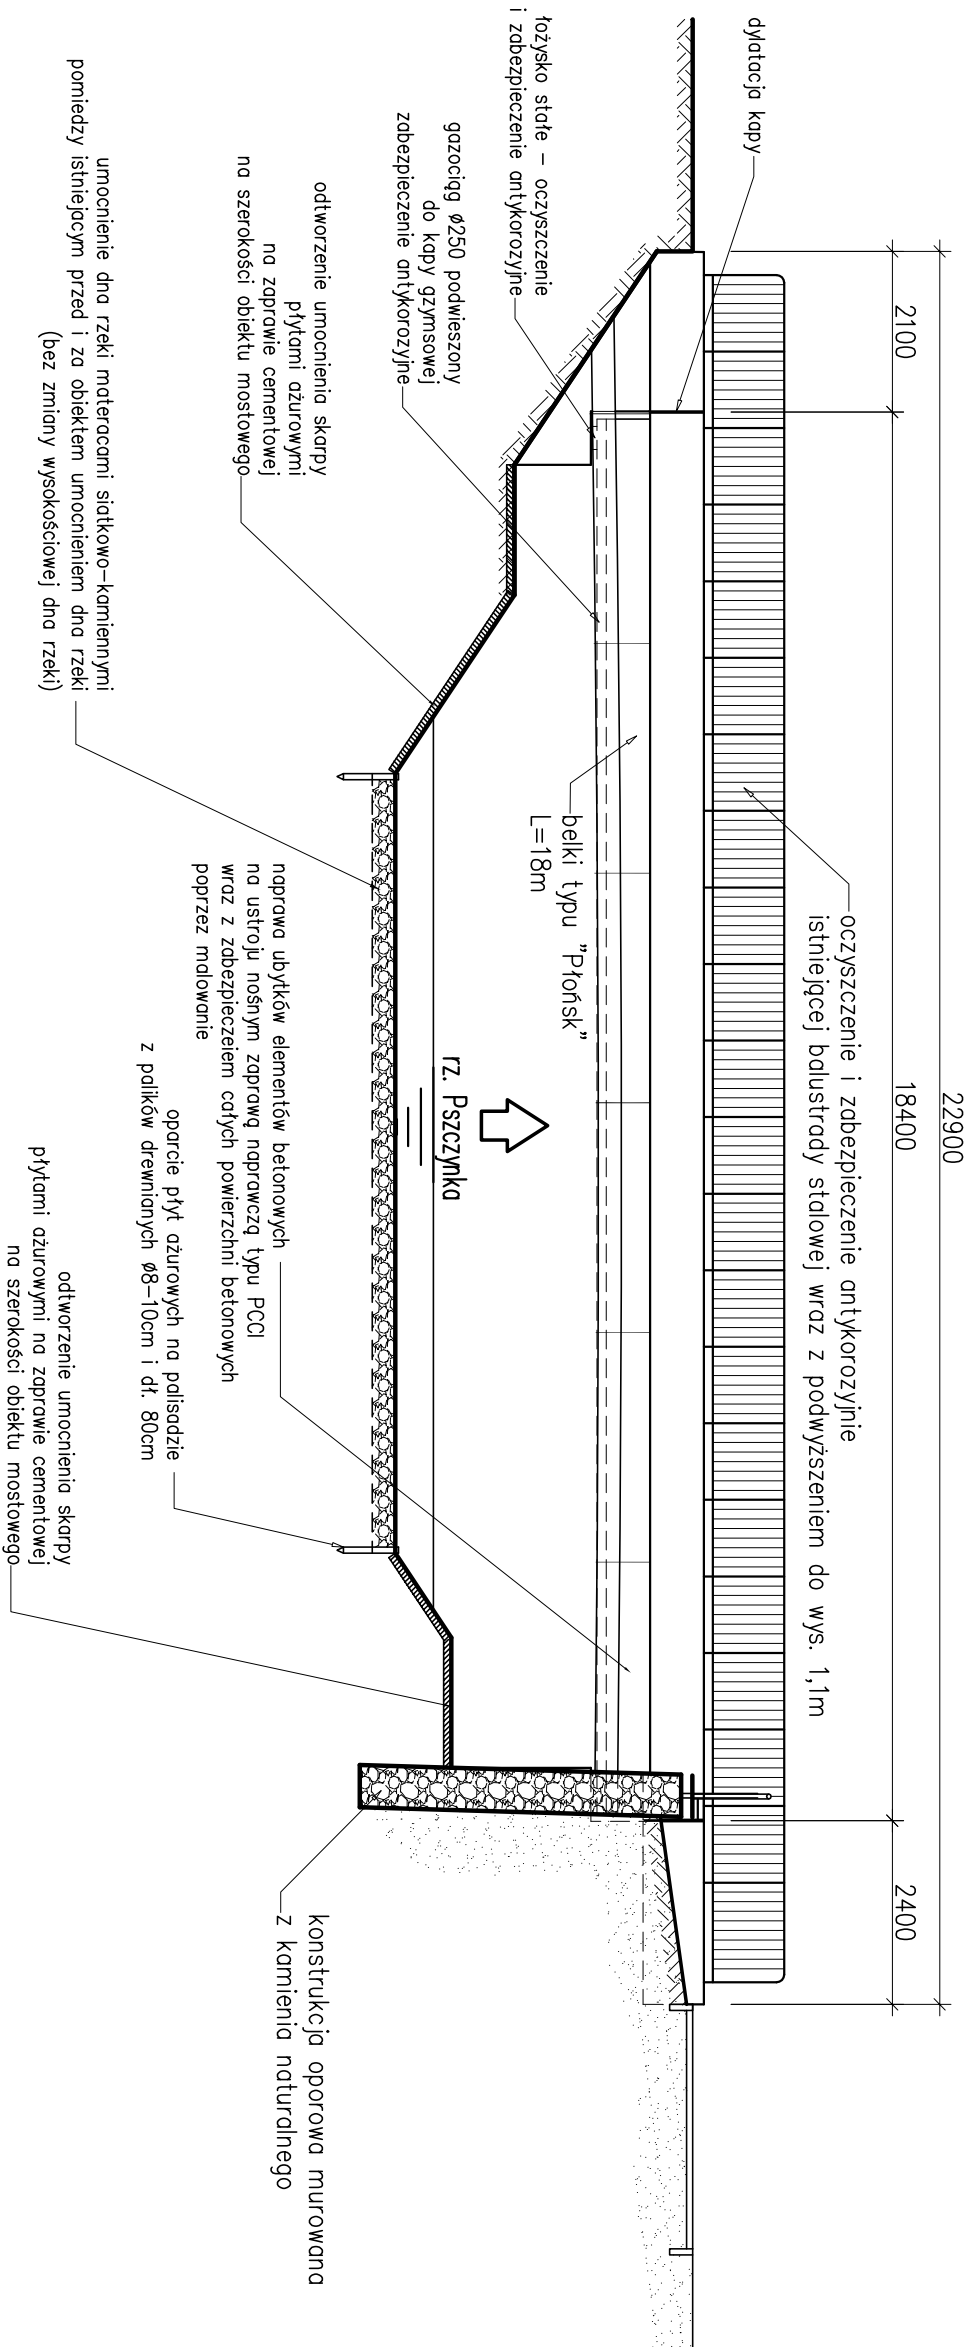

Firma projektowa:			
BSB PROJEKT, 43-450 USTRÓŃ UL. KWIATOWA 1a			
Inwestor:			
Powiatowy Zarząd Dróg w Pszczynie 43-200 Pszczyna ul. Chopina 4			
Nazwa obiektu budowlanego:			
REMONT MOSTU NAD RZEKĄ PSZCZYŃKĄ W CIĄGU DRÓGI POWIATOWEJ NR S4125 t.j. UL. KATOWICKIEJ W PSZCZYŃNIE - AKTUALIZACJA PROJEKTU			
Stadium:		Skala:	
PB/PW		1:100	
RYSUNKI OGÓLNE PRZECIEG PODLUZNY			
Projektował:		Podpis:	
mgr inż. Andrzej Pomisz		Rys. nr	
mgr inż. Bogdan Burcek		OG.2	
Sprawdzający:		Data:	
mgr inż. Bogdan Burcek		marzec 2012	