
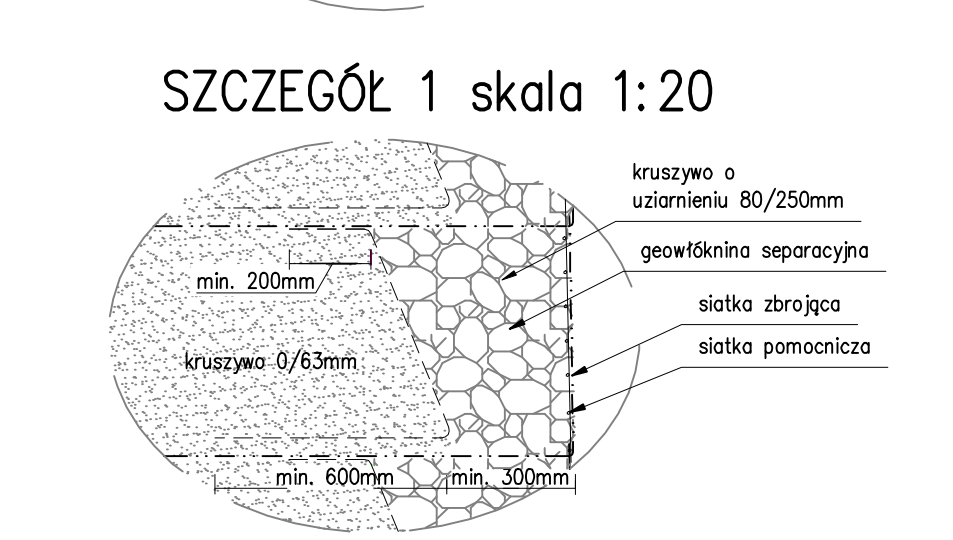
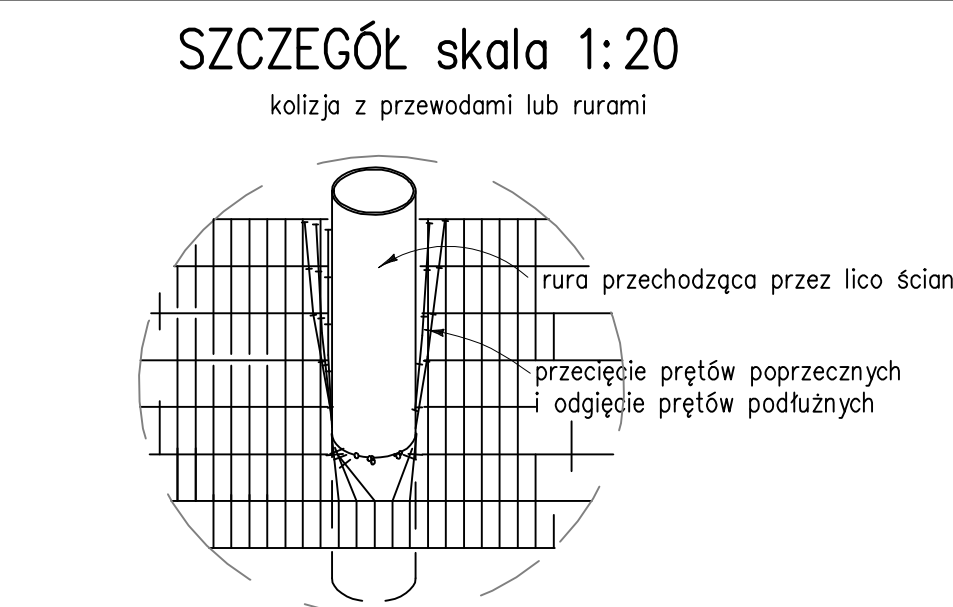
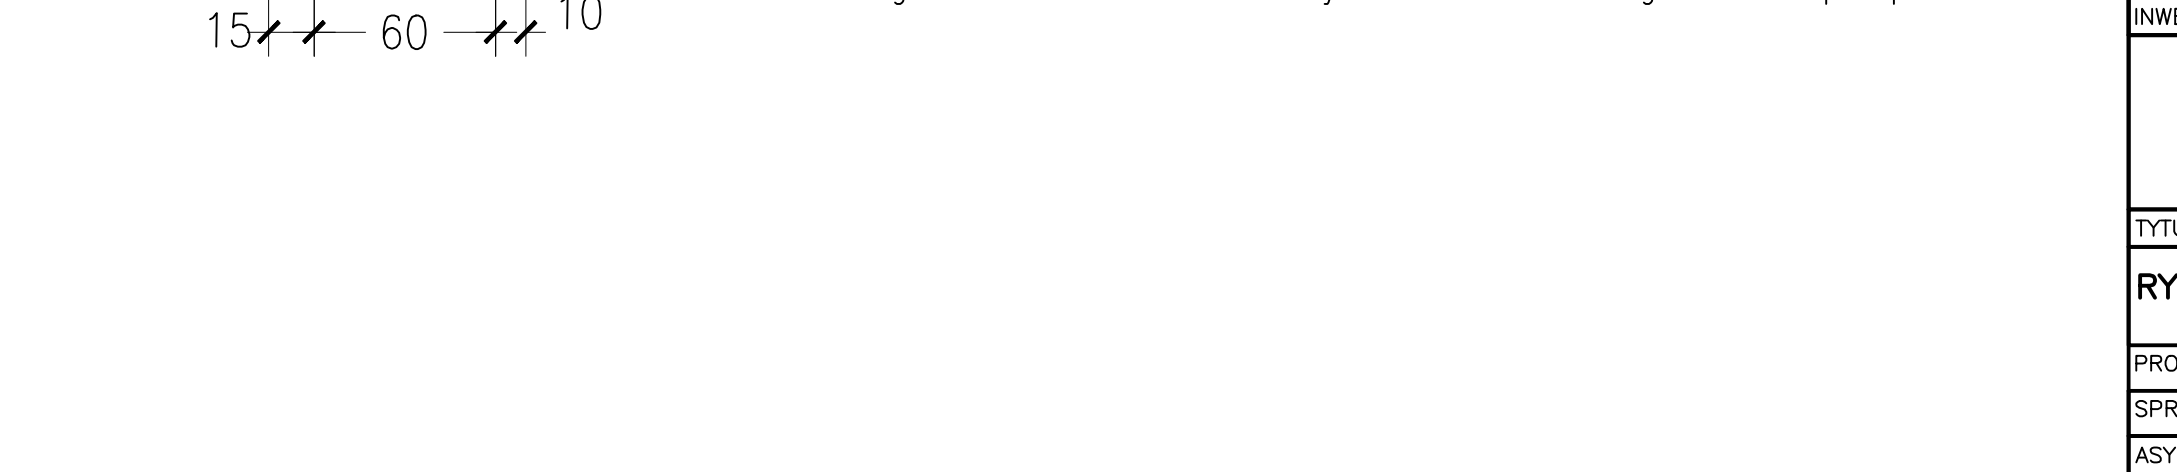
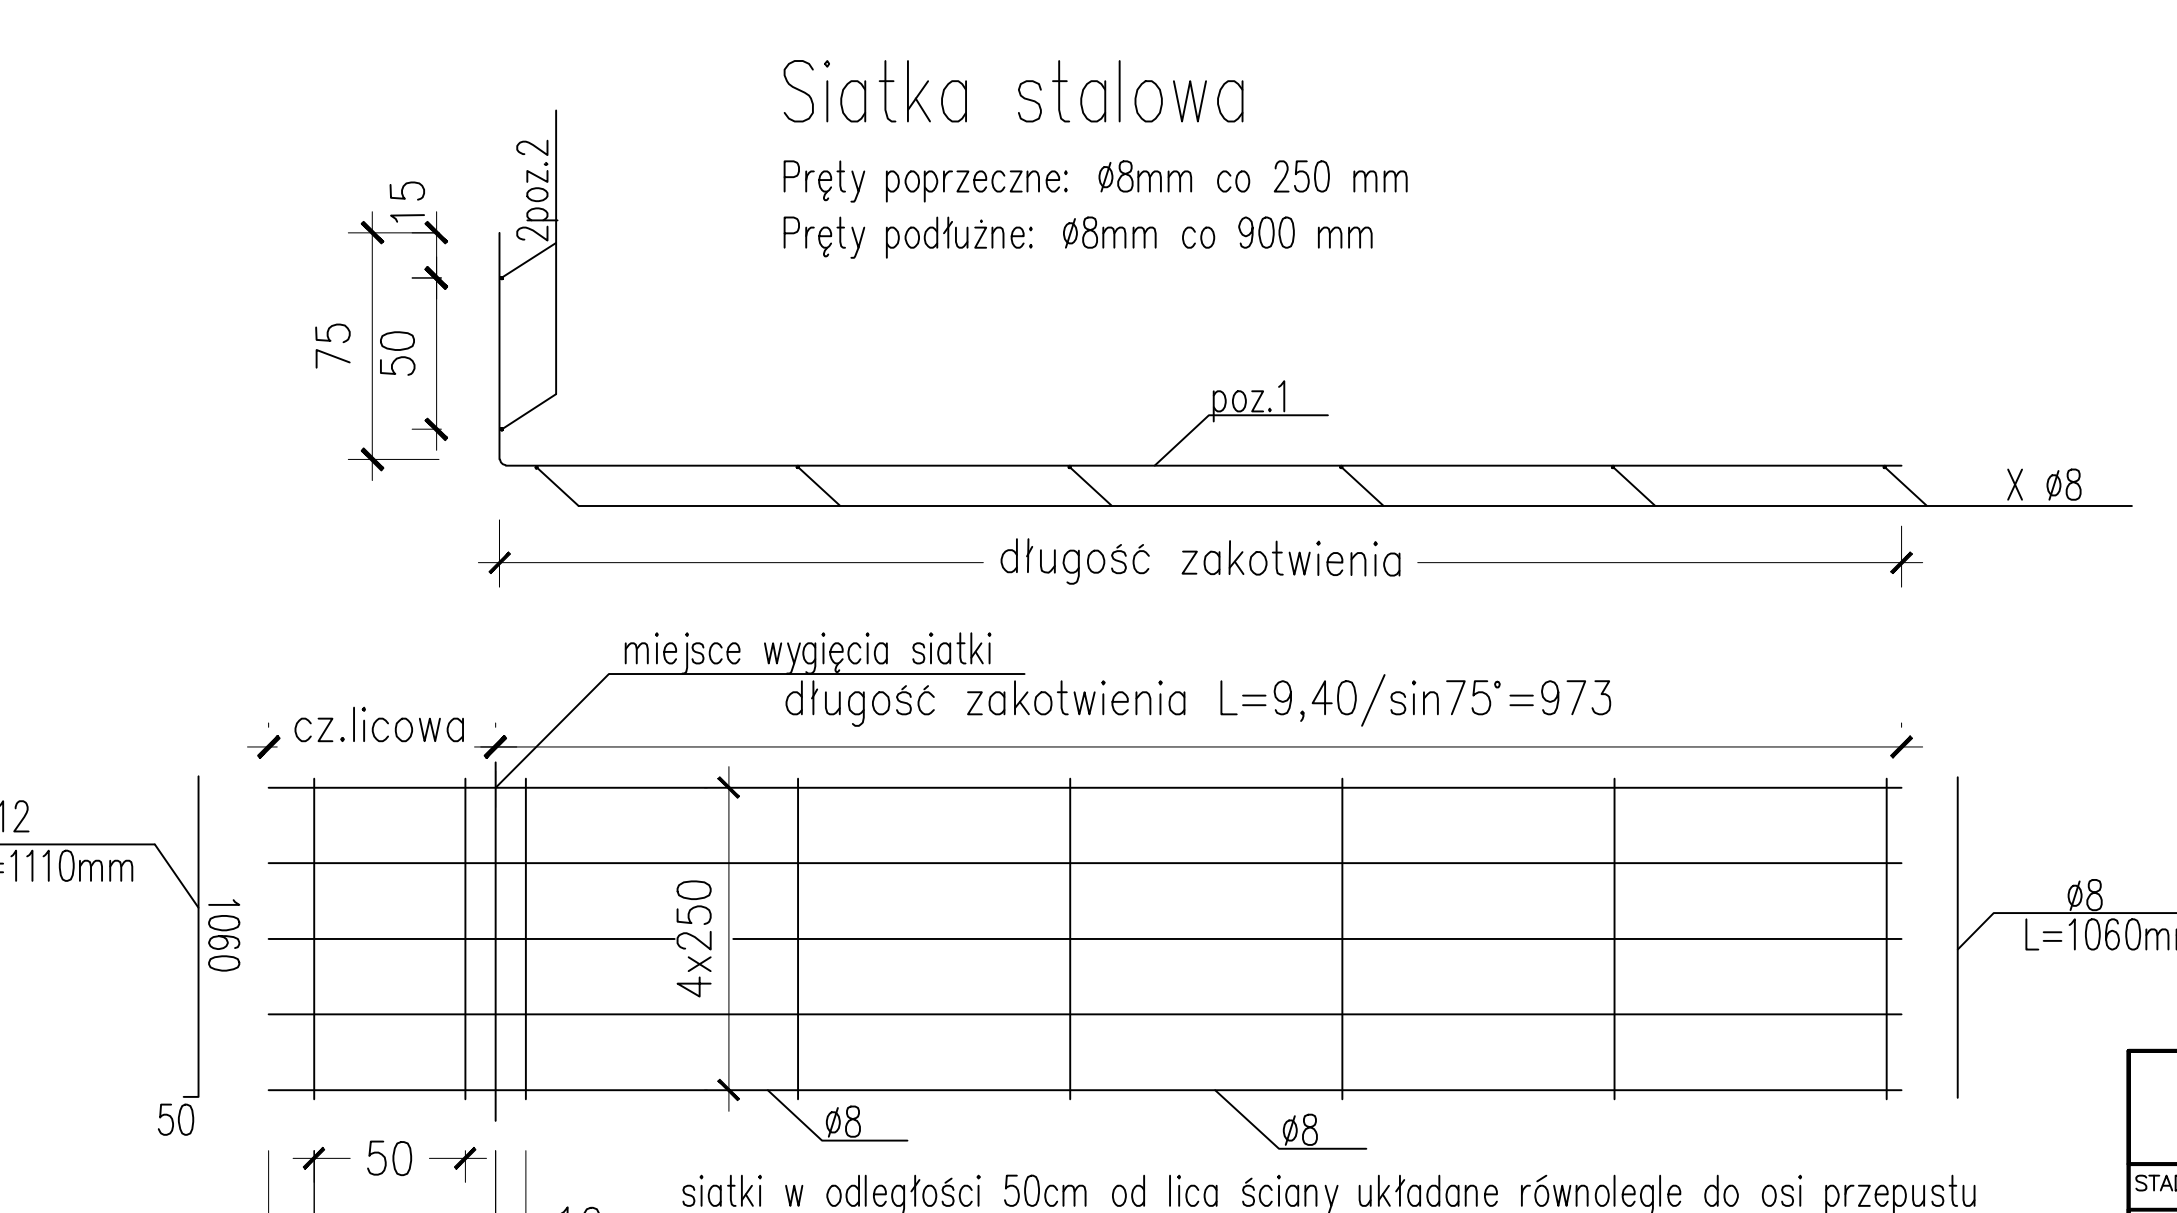
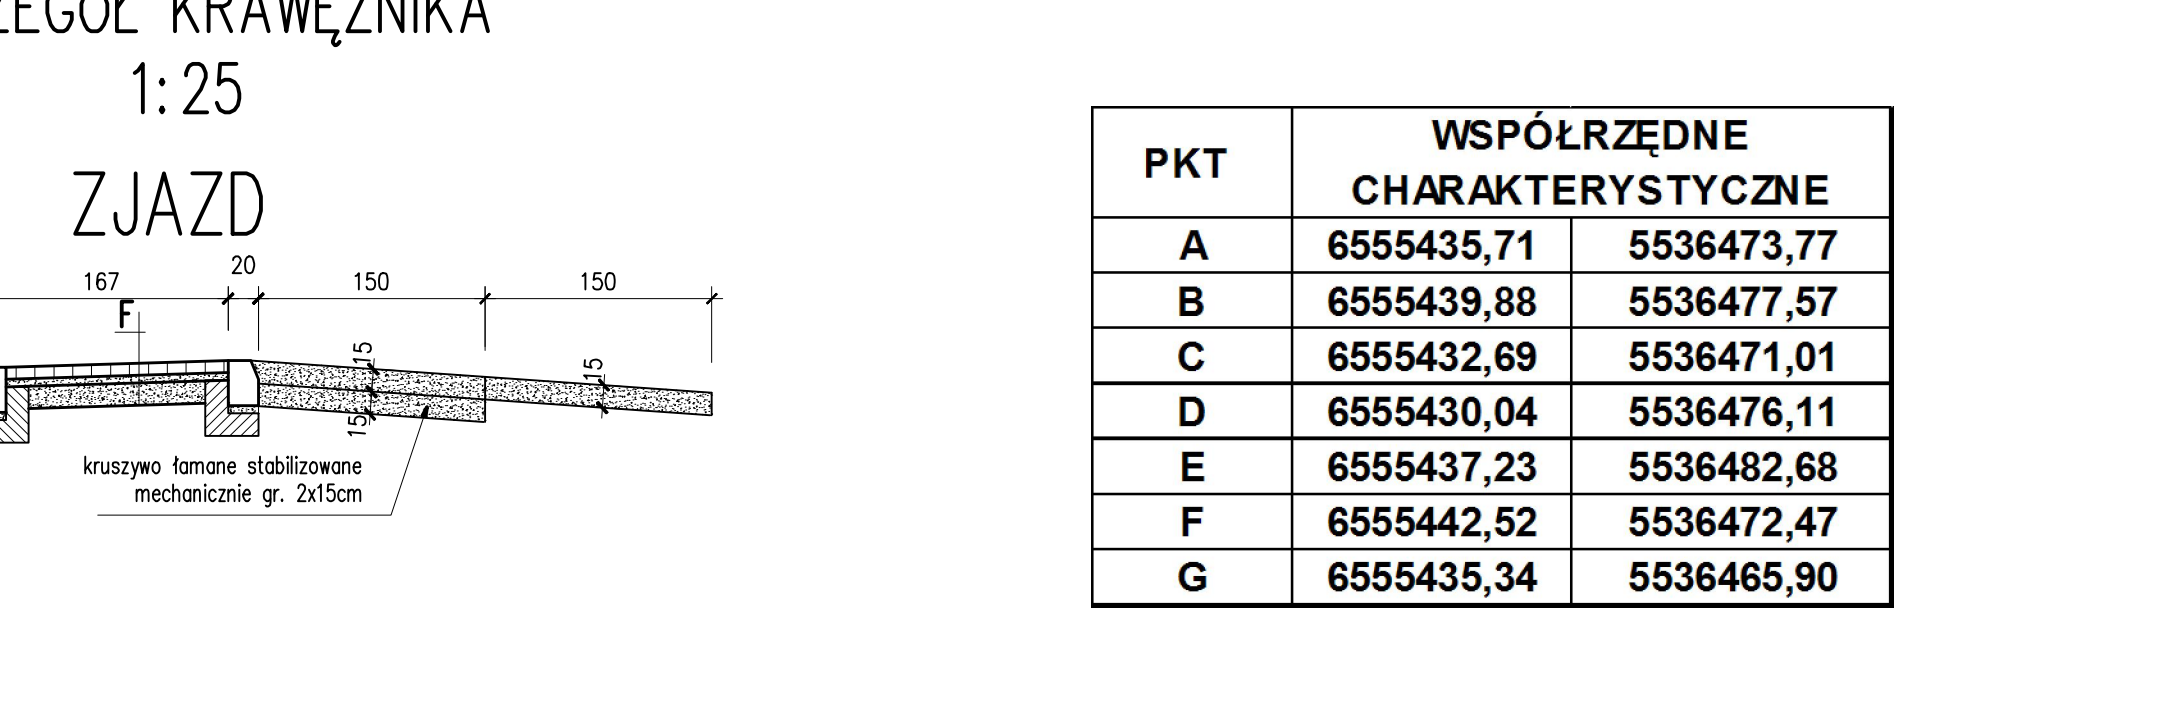
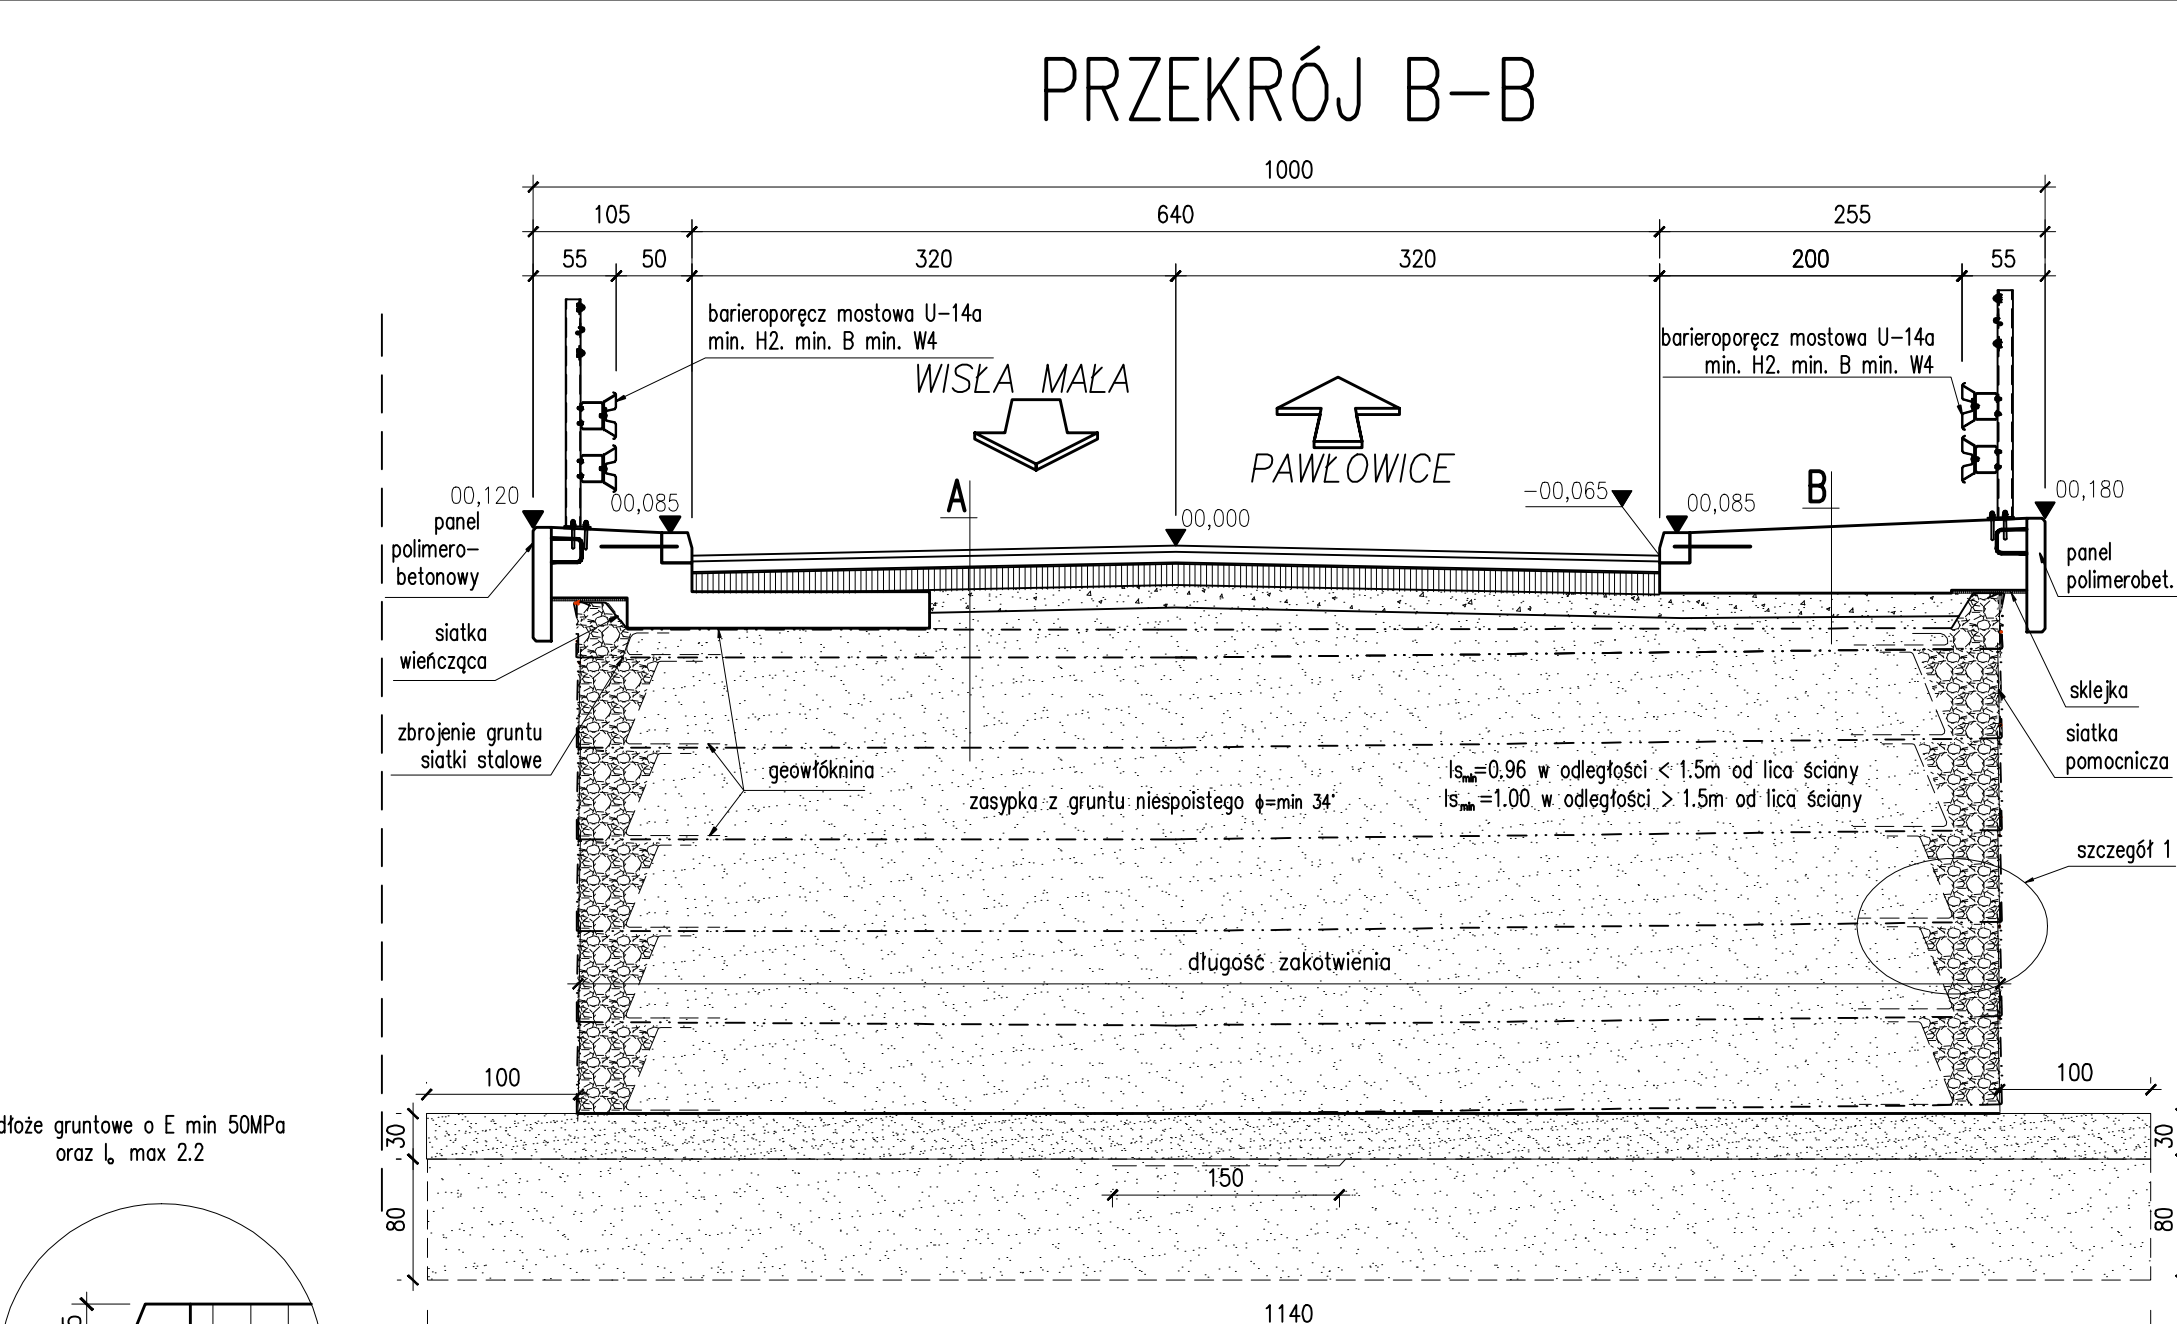
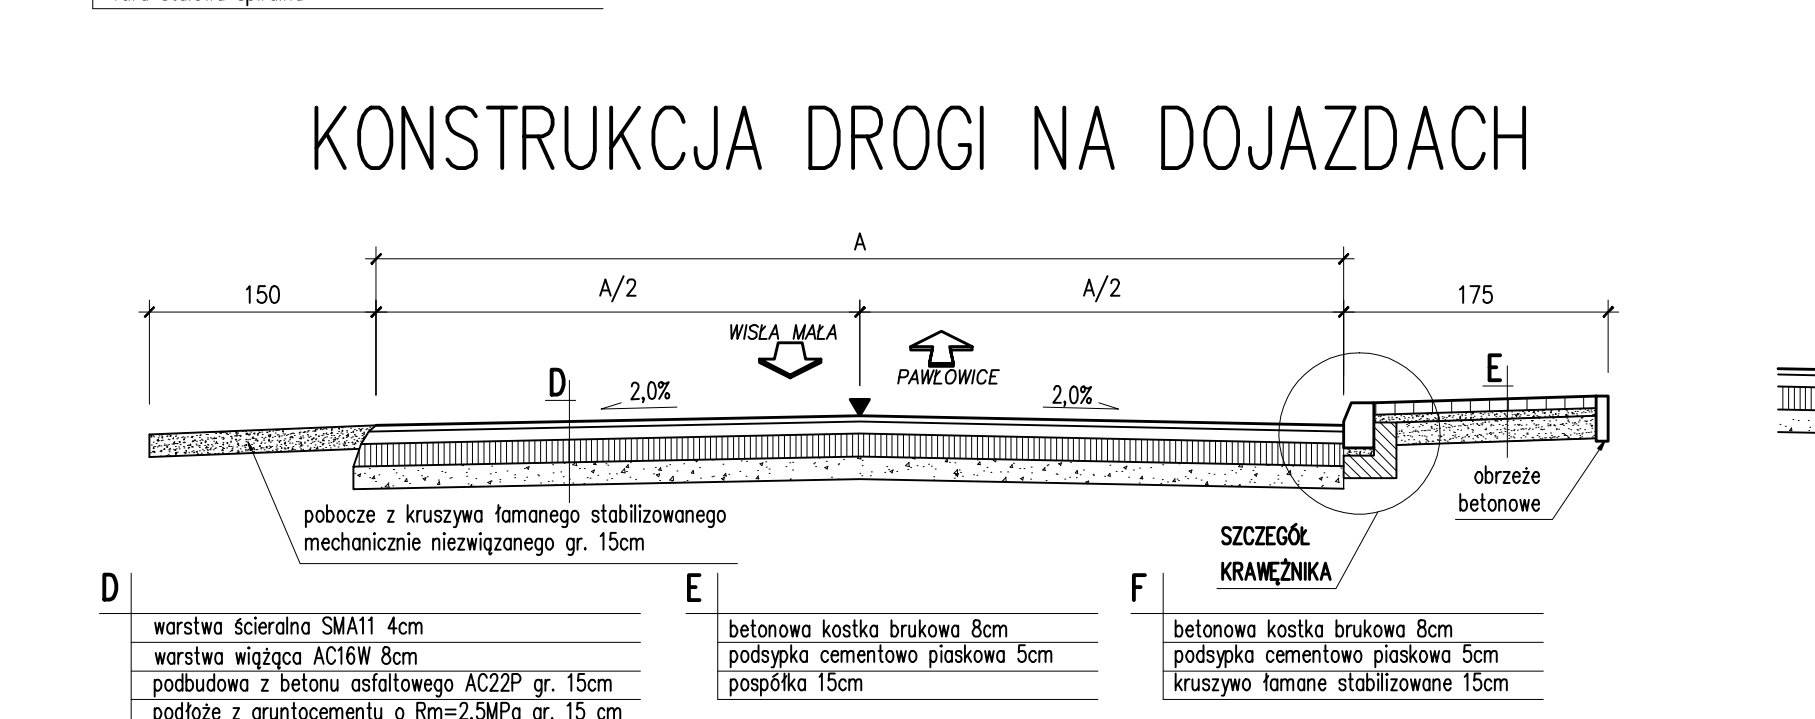
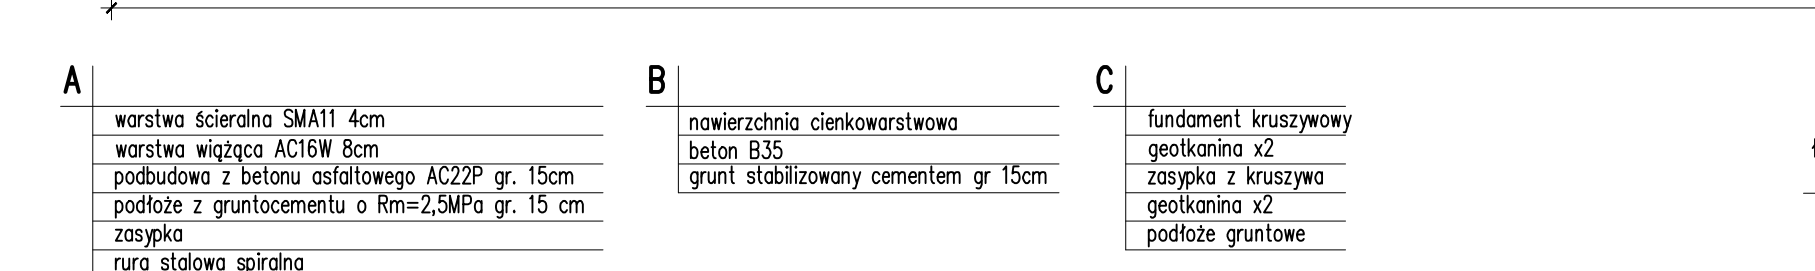
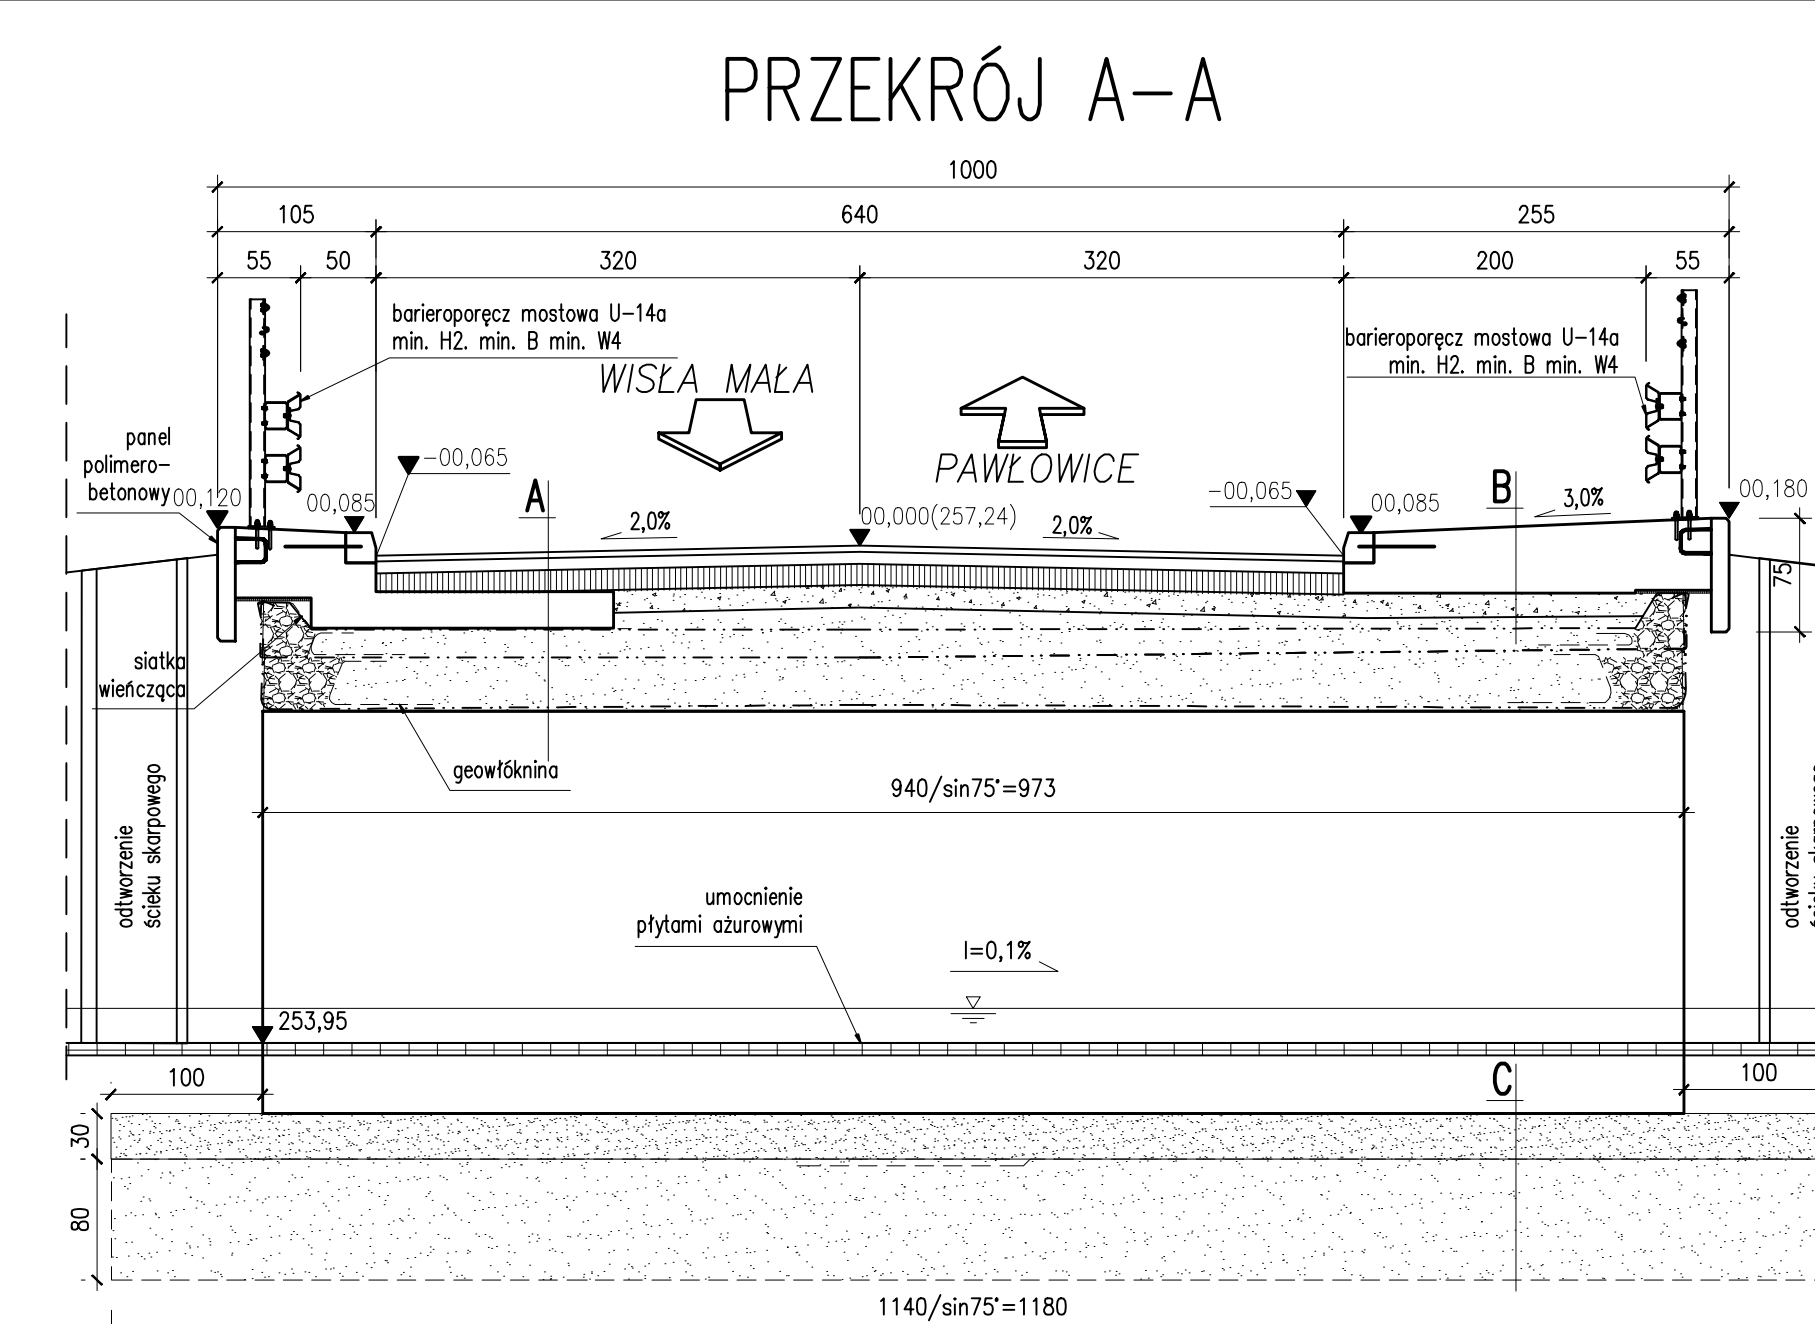


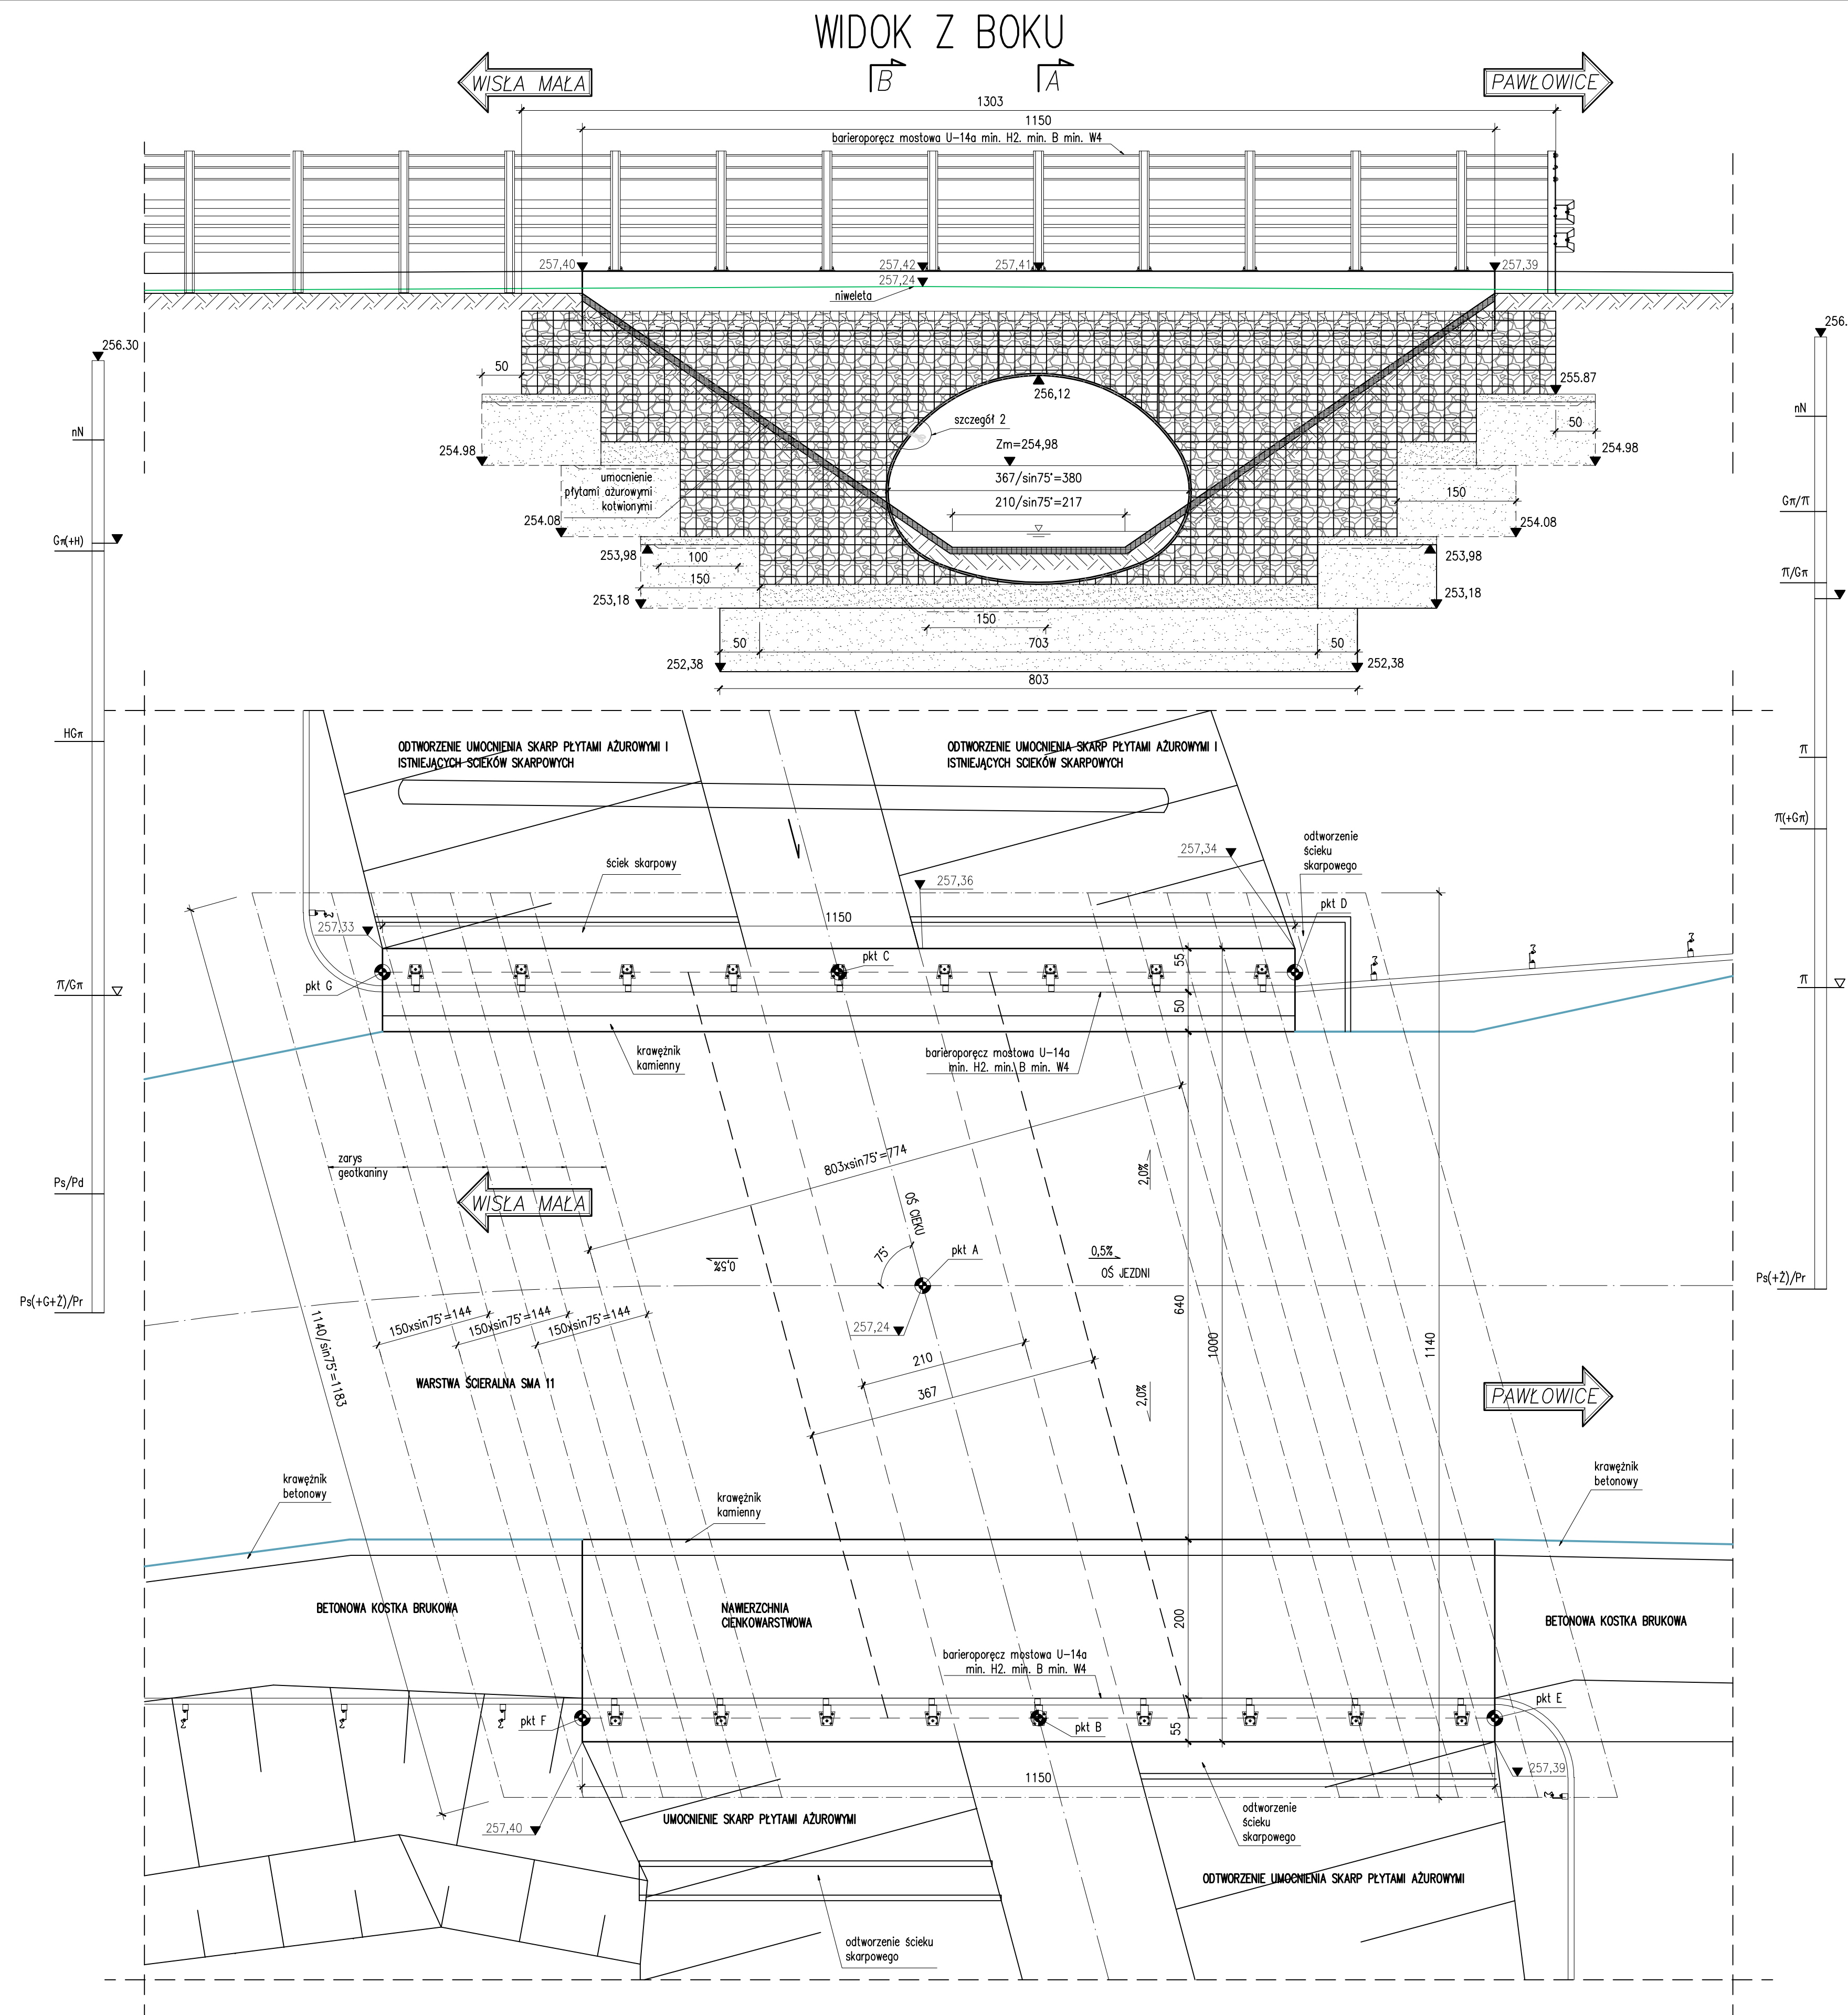

PRACOWNIA PROJEKTOWA GRZEGORZ BUGANIK ul. Kochanowskiego 5c/5 68-100 Zagan tel. 503-578-785			
STADIUM:	PROJEKT WYKONAWCZY		
INWESTYCJA:	PRZEBUDOWA MOSTU W CIĄGU UL. JEDNOŚCI (DP 4103S) KM 0+217 W STUDZIONCE, GMINA PSZCZYNA		
TYTUŁ RYSUNKU:	RYSUNEK OGÓLNY		
PROJEKTANT:	mgr inż. KAROL KOBIELA nr ewid. upr. LBS/0003/PODM/11	data	08.2012
SPRAWDZAJĄCY:	mgr inż. ALEKSANDER SPOZYTO nr ewid. upr. 217/87/UW	skala	1:20, 1:25, 1:50
ASISTENT:	mgr inż. Grzegorz Buganik	nr rys.	04