


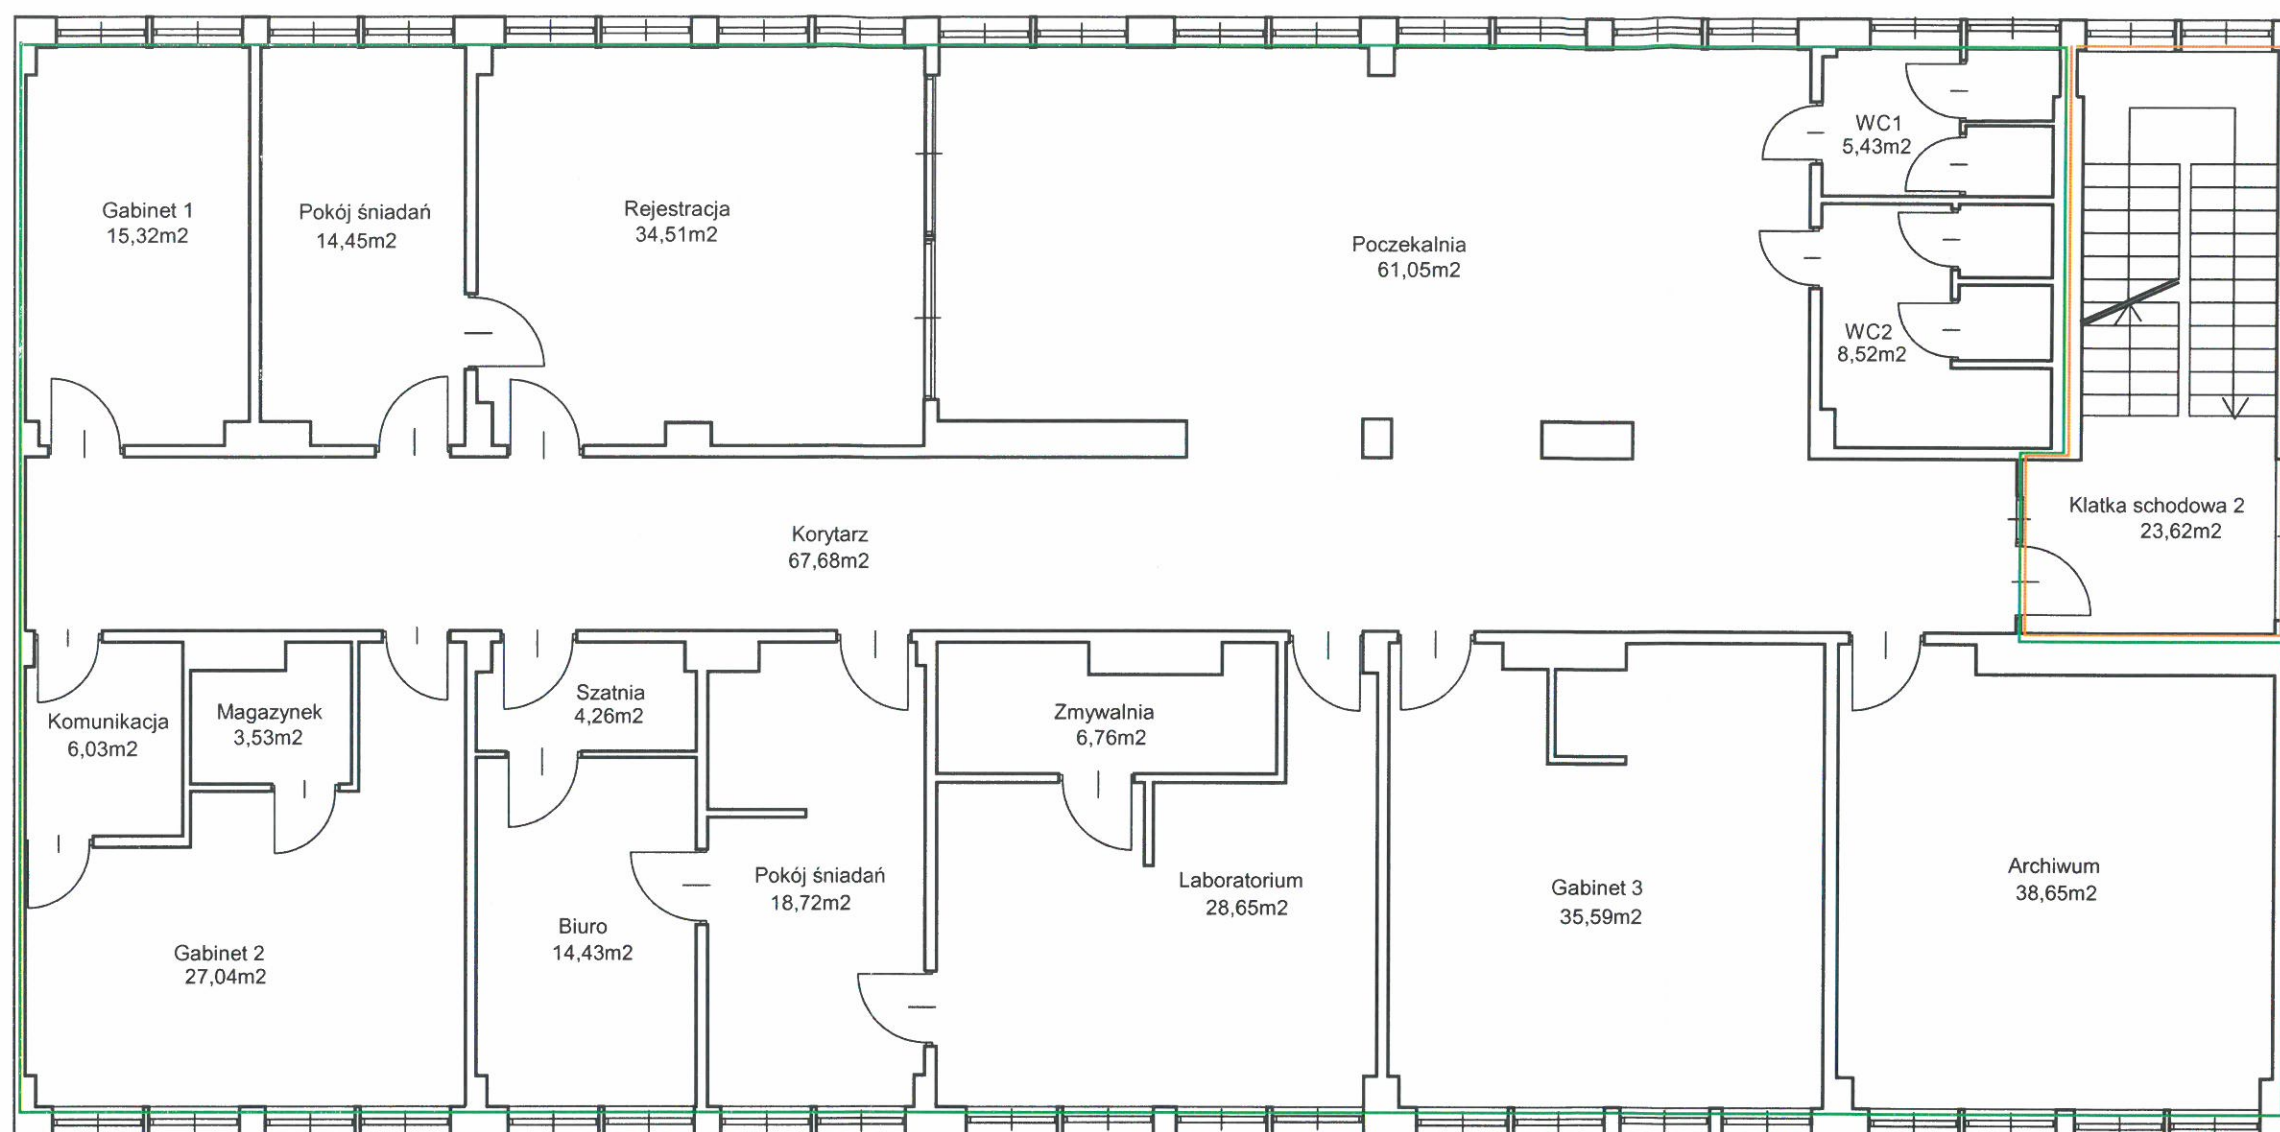

I piętro (lokal 2)	
Gabinet 1	15,32
Pokój śniadań	14,45
Rejestracja	34,51
Poczekalnia	61,05
WC1	5,43
WC2	8,52
Korytarz	67,68
Komunikacja	6,03
Magazynek	3,53
Gabinet 2	27,04
Szatnia	4,26
Biuro	14,43
Pokój śniadań	18,72
Zmywalnia	6,76
Laboratorium	28,65
Gabinet 3	35,59
Archiwum	38,65
RAZEM:	390,62
Klatka schodowa 2	23,62
OGÓŁEM	414,24

Tytuł	Projekt wyodrębnienia samodzielnych lokali	
opracowania:	lokali	
Lokalizacja:	Suszec, ul. Piaskowa 35, dz. 3533/209	
Właściciel	Skarb Państwa	
Treść rys:	Rzut i piętra	Skala: 1:100
Rys. nr: 5	Opracował: mgr inż. Marek Kasiński	Data opr: czerwiec 19