


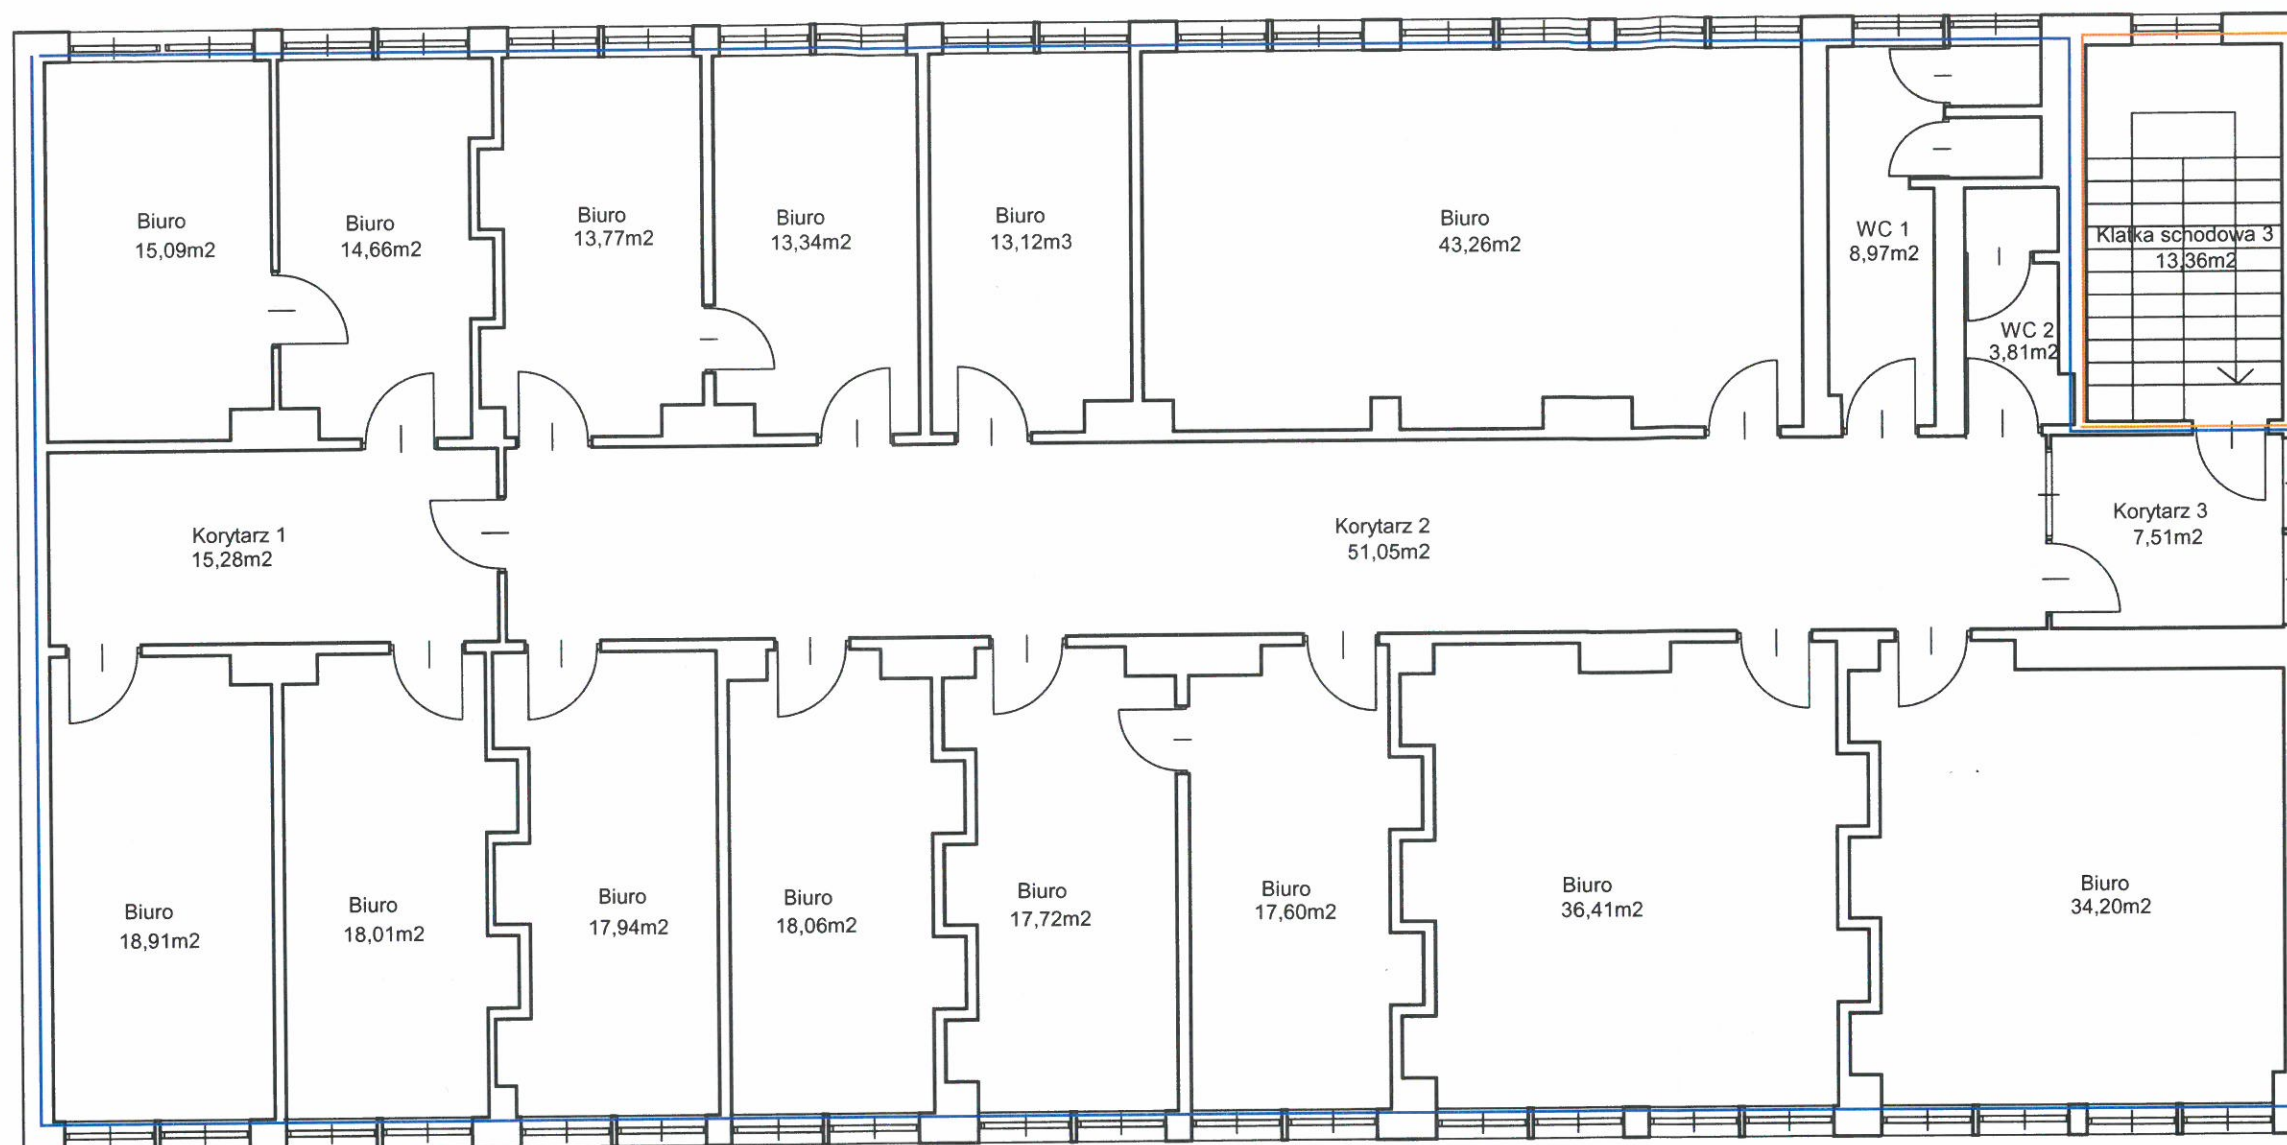

II piętro (lokal 3)	
Biuro	15,09
Biuro	14,66
Biuro	13,77
Biuro	13,34
Biuro	13,12
Biuro	43,26
Biuro	18,91
Biuro	18,01
Biuro	17,94
Biuro	18,06
Biuro	17,72
Biuro	17,60
Biuro	36,41
Biuro	34,2
WC1	8,97
WC2	3,81
Korytarz 1	15,28
Korytarz 2	51,05
Korytarz 3	7,51
RAZEM:	378,71
Klatka schodowa 3	13,36

Tytuł	Projekt wyodrębnienia samodzielnych lokali	
opracowania:		
Lokalizacja:	Suszec, ul. Piaskowa 35, dz. 3533/209	
Właściciel:	Skarb Państwa	
Treść rys:	Rzut II piętra	Skala: 1:100
Rys. nr:	Opracował:  mgr inż. Marek Kasiński	Data opr: czerwiec 19