


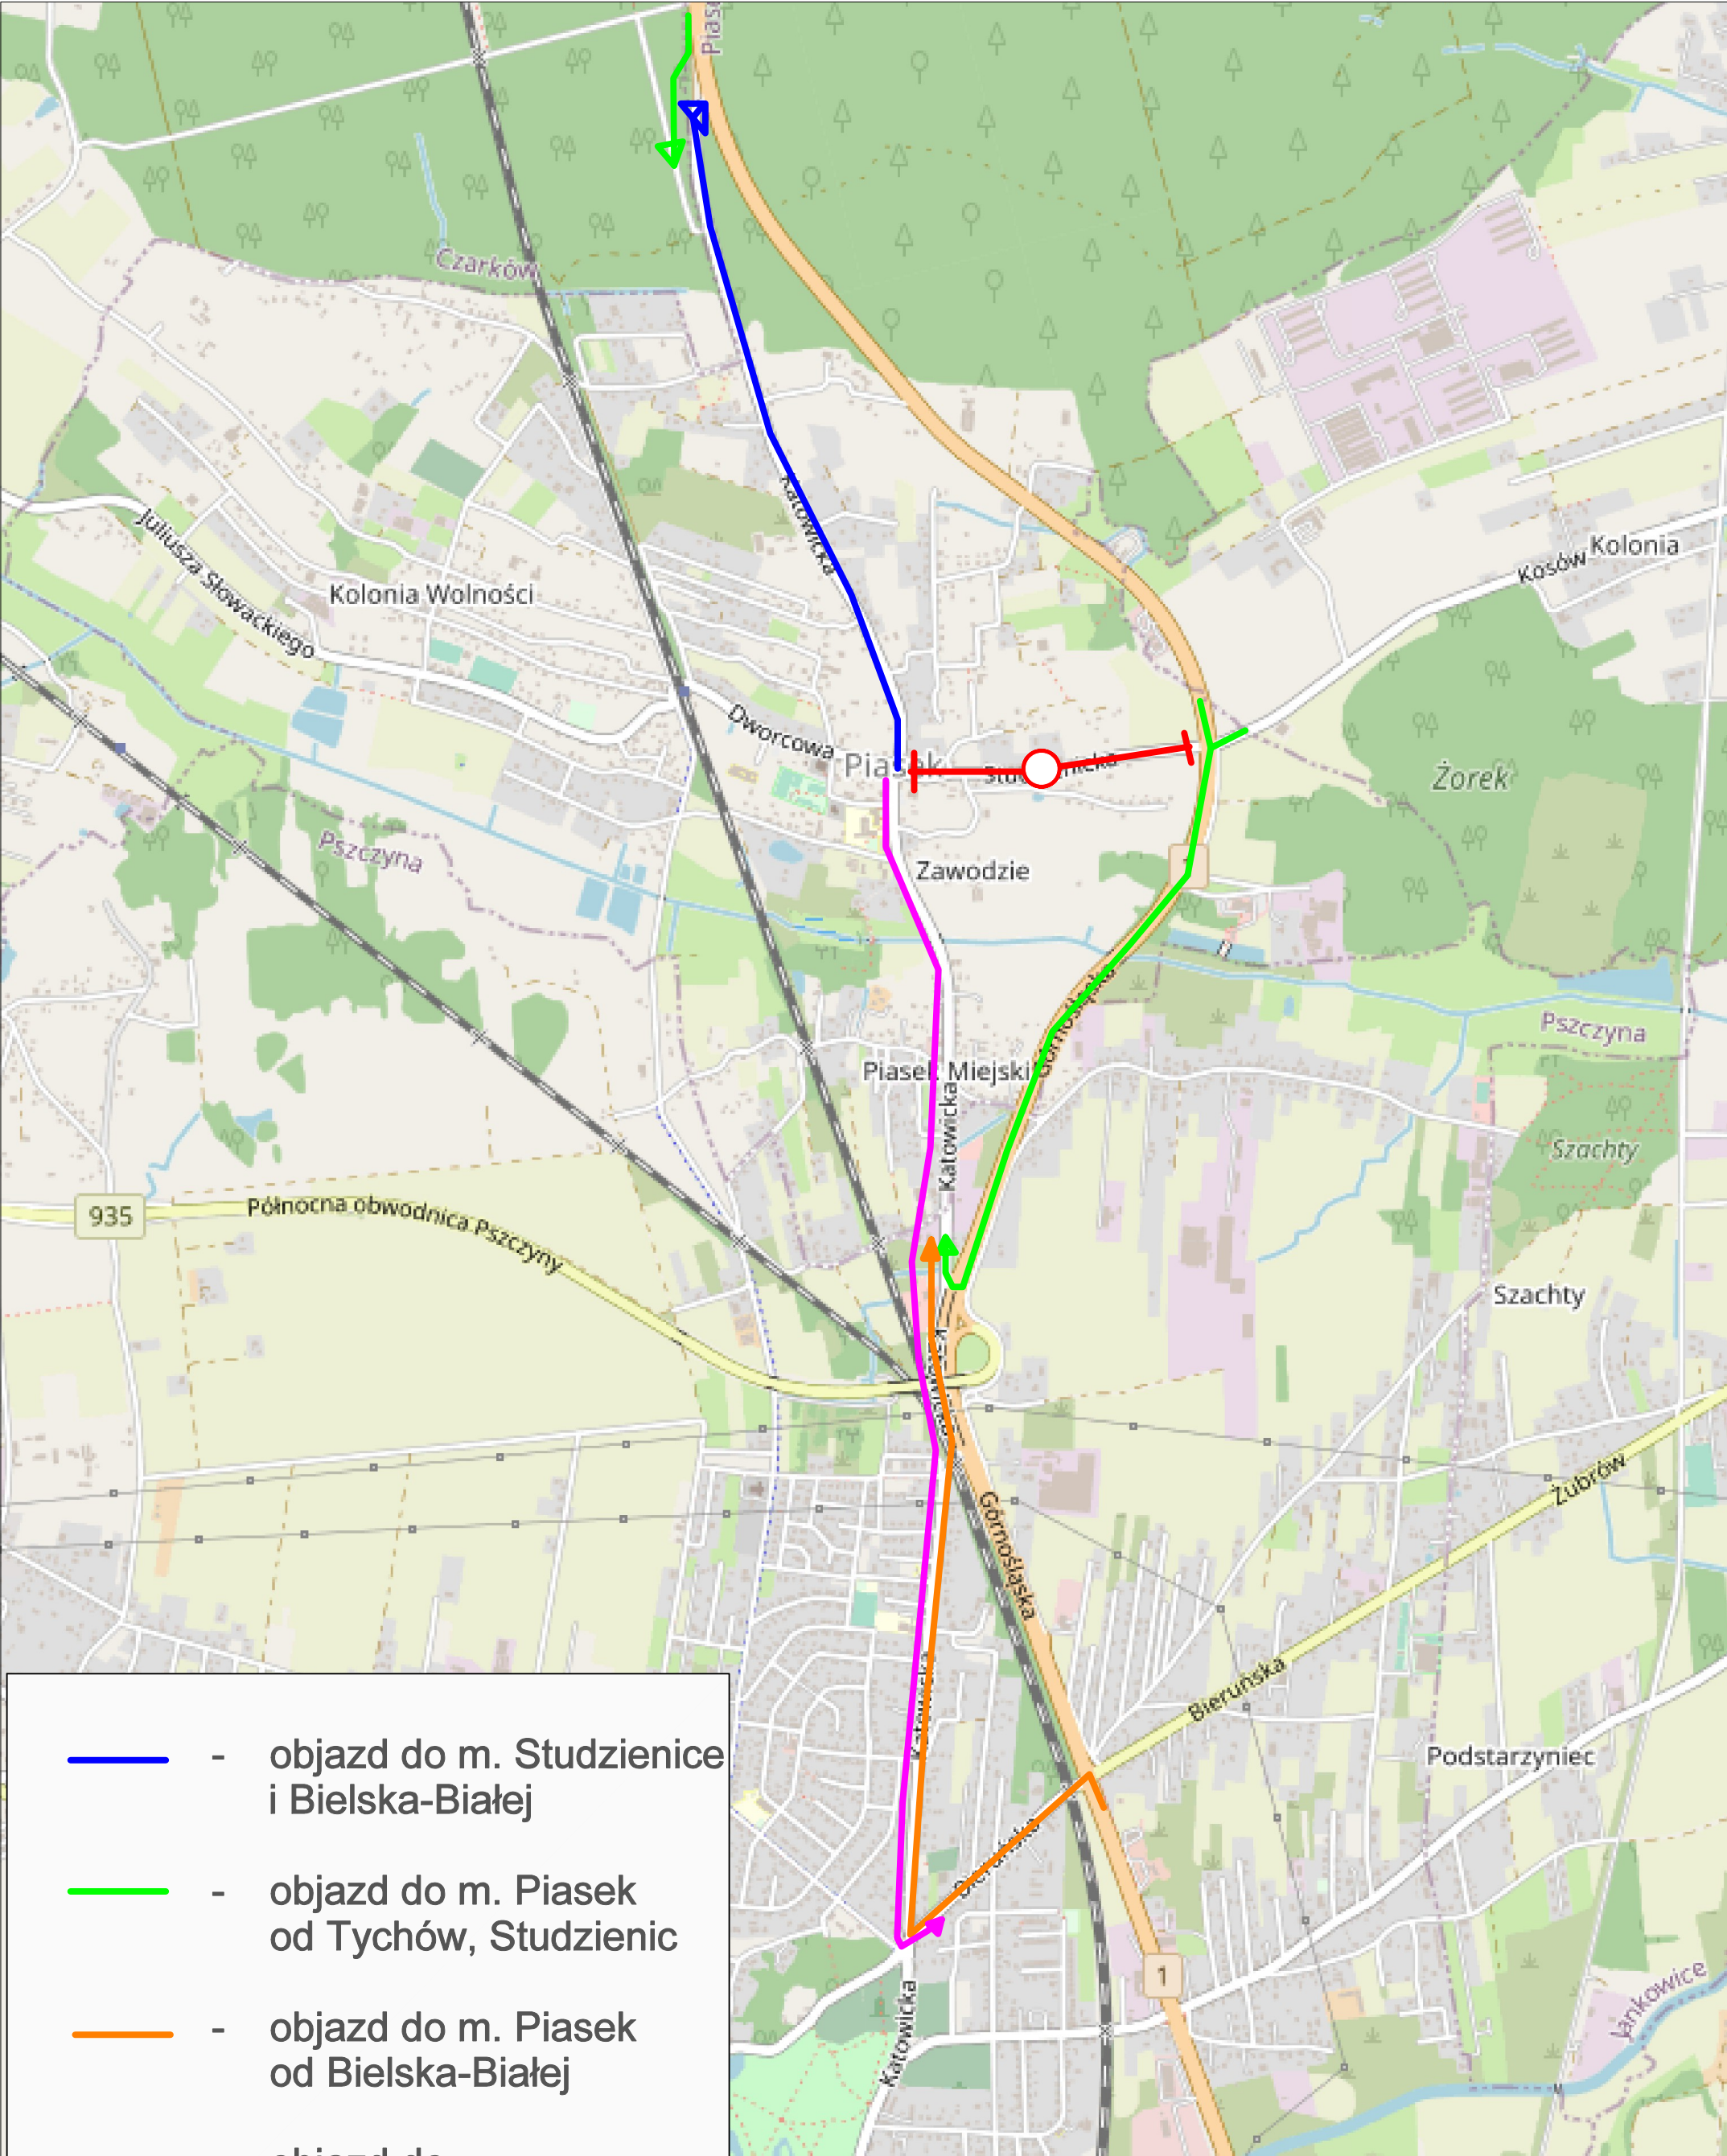

- - objazd do m. Studzienice i Bielska-Białej
- - objazd do m. Piasek od Tychów, Studzienic
- - objazd do m. Piasek od Bielska-Białej
- - objazd do Katowic, Tychów
- - zamknięty odcinek drogi

Przebudowa drogi powiatowej ul. Studzienickiej w Piasku			
Czasowa organizacja ruchu ul. Studzienickiej w Piasku			
Projektował:	mgr inż. Mateusz Ozóg	06.2021 r.	Rys.3
			Skala 1:5000