


ODCINEK WYŁĄCZONY Z RUCHU
OD GODZ. 6.00 DO GODZ. 21.00
W DNIU 01-11-2021r.

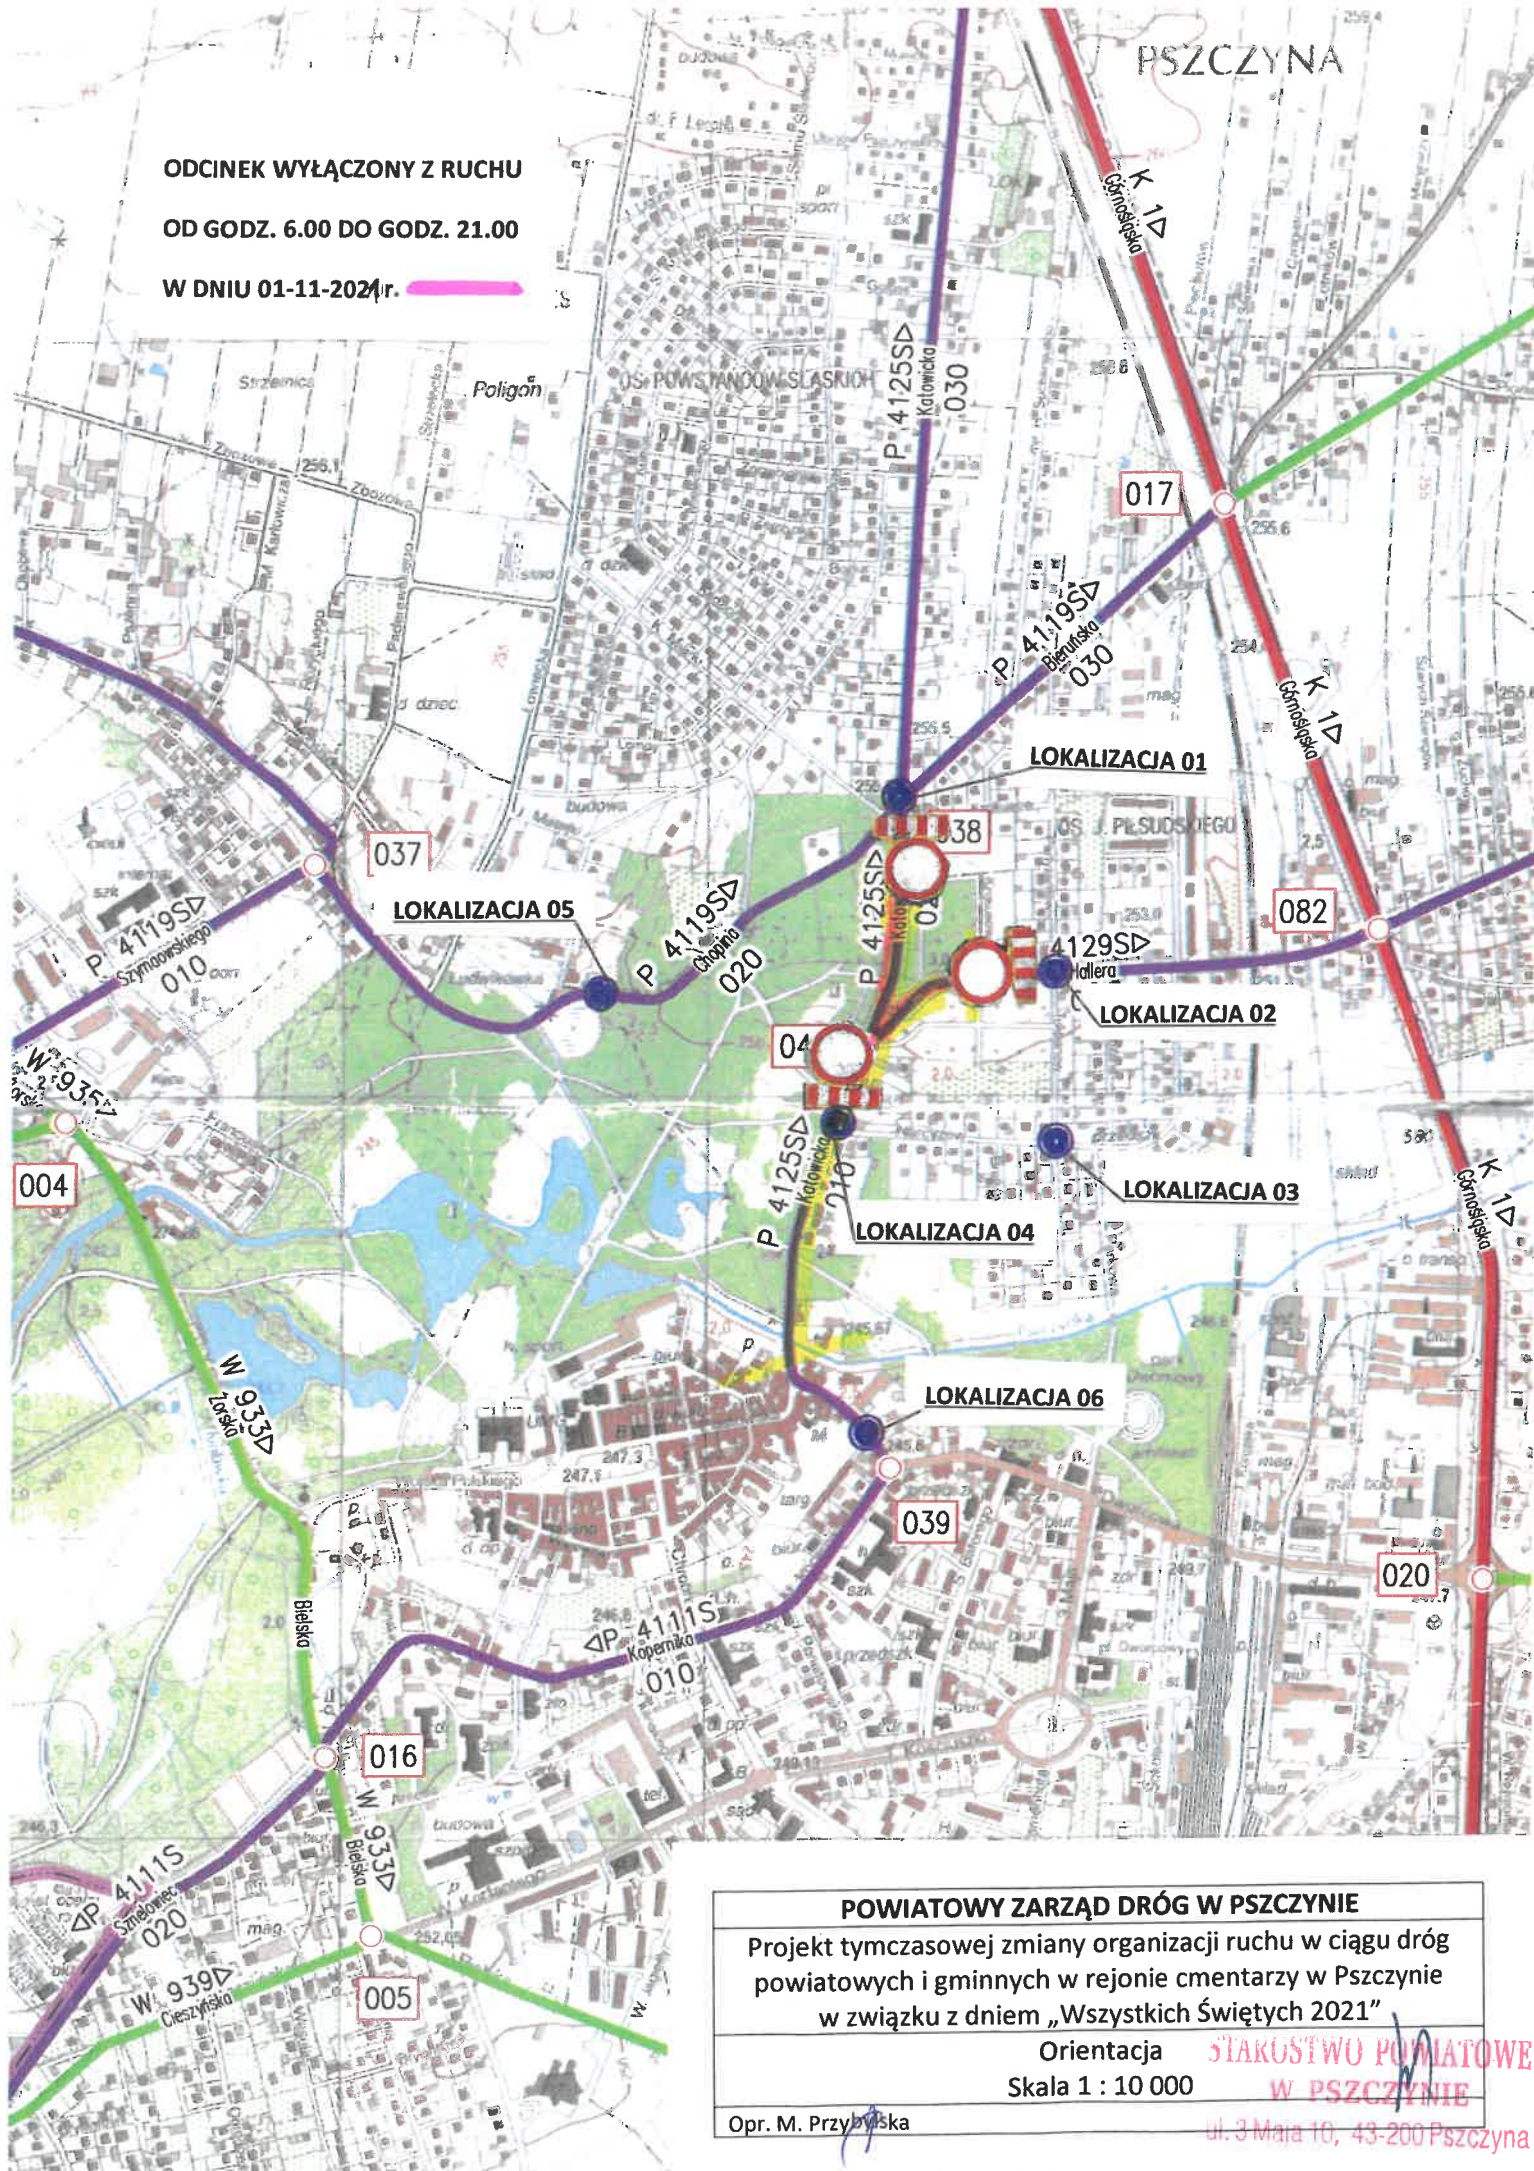

POWIATOWY ZARZĄD DRÓG W PSZCZYŃE

Projekt tymczasowej zmiany organizacji ruchu w ciągu dróg
powiatowych i gminnych w rejonie cmentarzy w Pszczynie
w związku z dniem „Wszystkich Świętych 2021”

Orientacja
Skala 1 : 10 000

Opr. M. Przybylska

STARSZYSTWO POWIATOWE
W PSZCZYŃE
ul. 3 Maja 10, 43-200 Pszczyna