



Orientacja - lokalizacja etapów robót

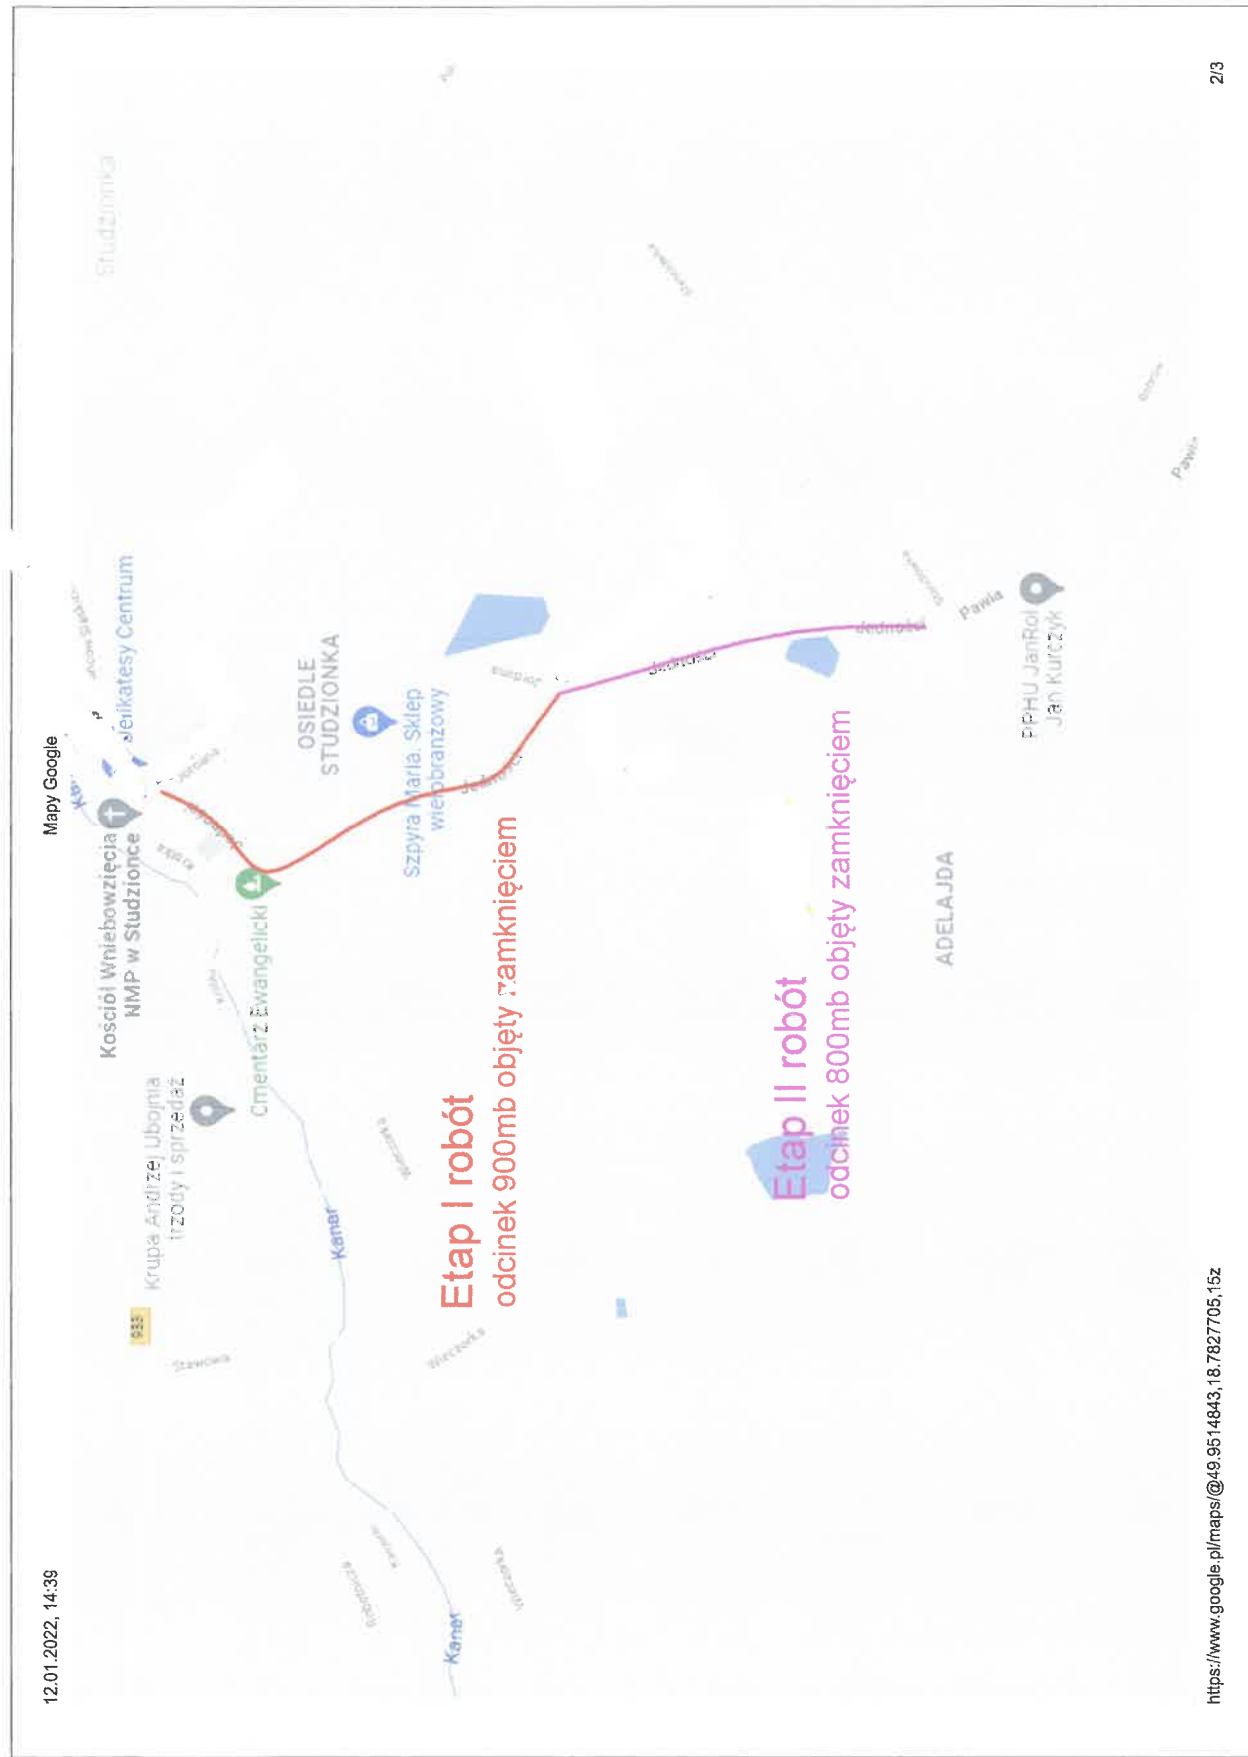


Rozmieszczenie oznakowania dla ETAP I robót odcinek 900mb
 lokalizacja skrzyżowanie ulic JEDNOŚCI-DW 933 w m. Studzionka

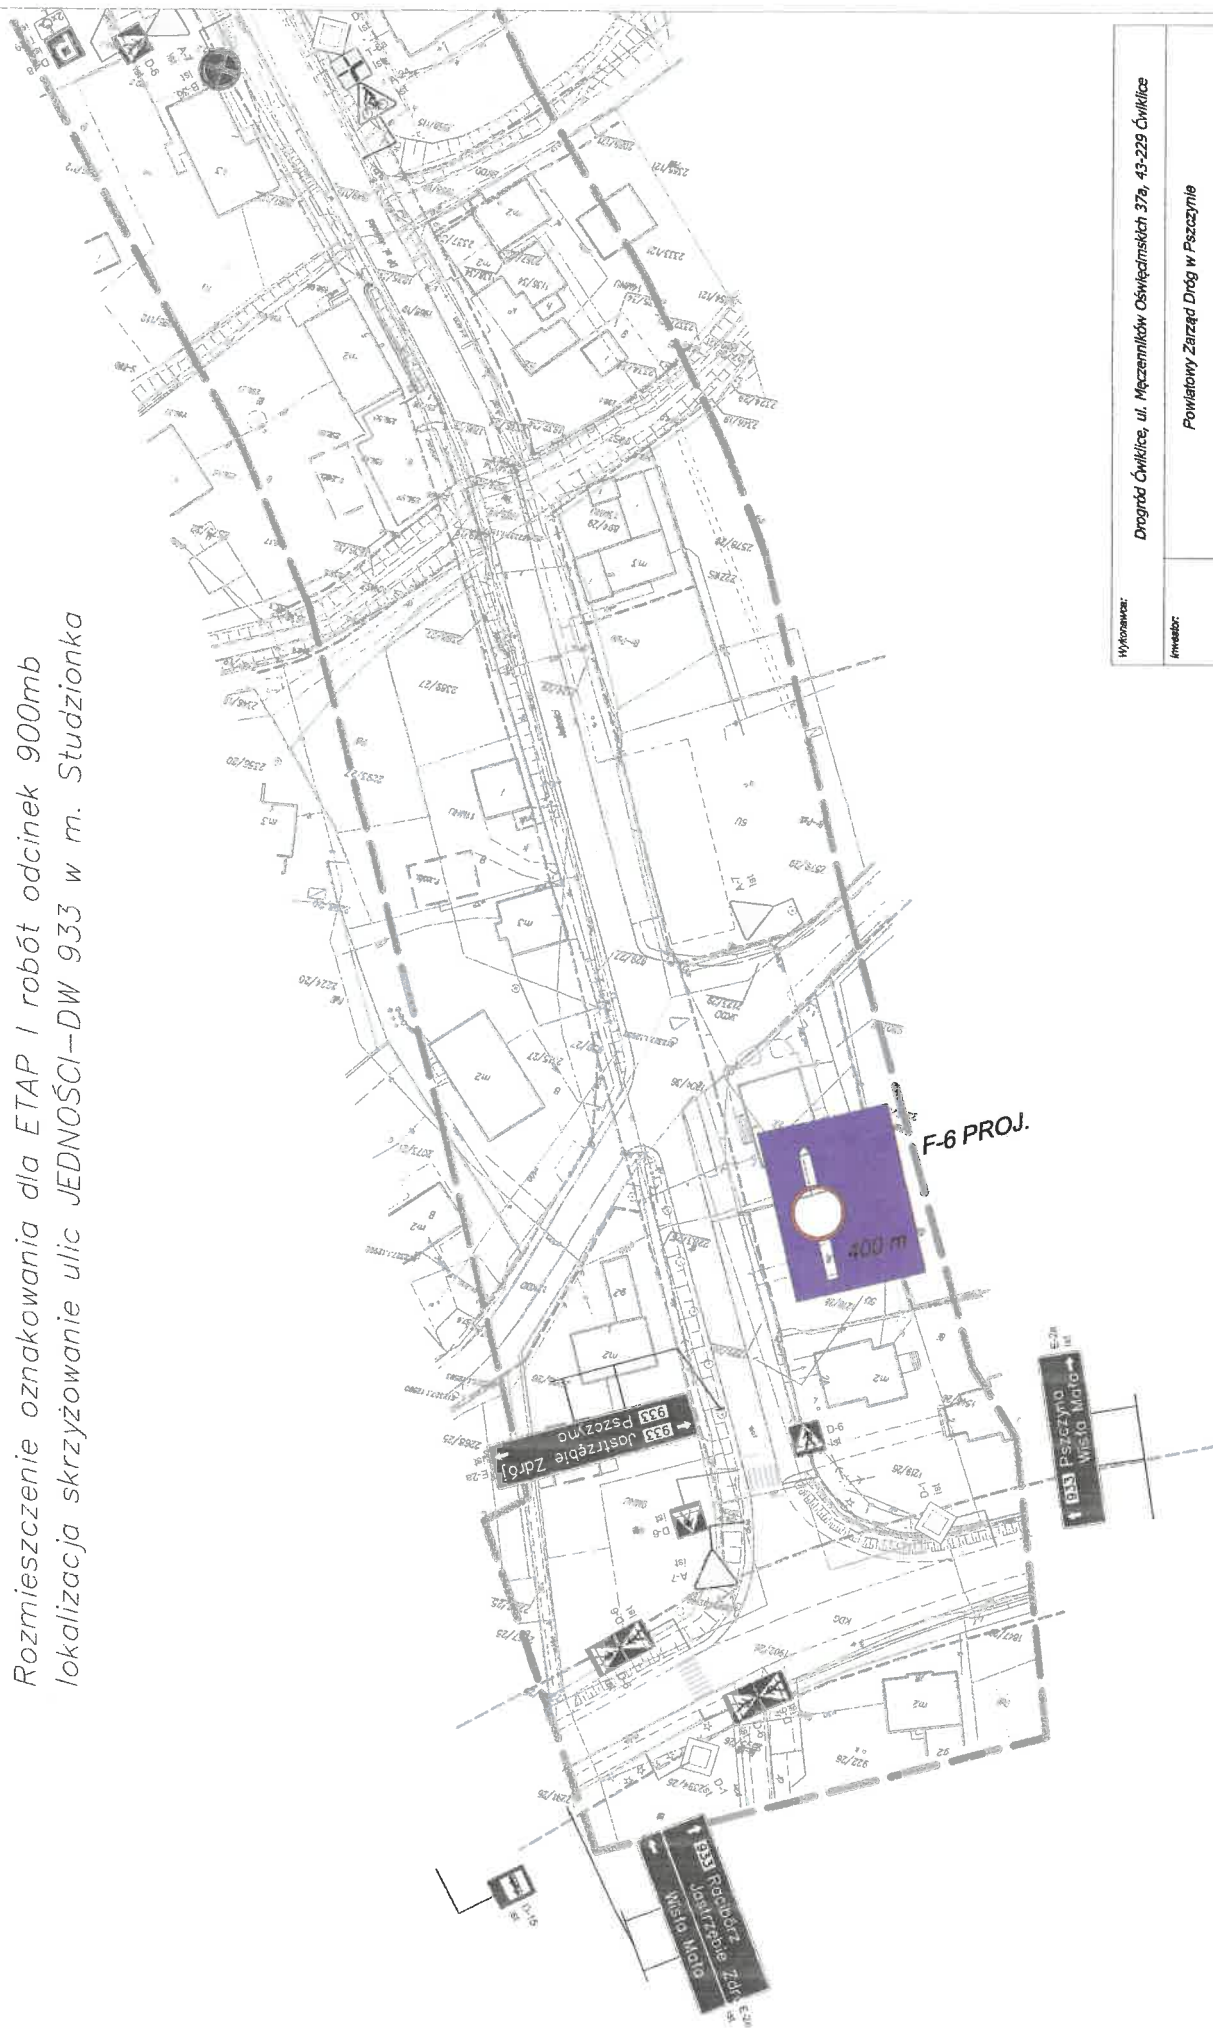


Wykonawca:	Drogród Cwiklice, ul. Męczenników Oświęcimskich 37a, 43-229 Cwiklice		
Inwestor:	Powiatowy Zarząd Dróg w Pszczynie		
Temat opracowania:	Przebudowa drogi powiatowej nr 4103S tj. ul. Jedności w Studzionce - etap 2		
Rysunek:	CZASOWA ORGANIZACJA RUCHU ETAP I		
Projektant:	Inż. Krzysztof Dawidowicz		
			01

Rozmieszczenie oznakowania dla ETAP I robót odcinek 900mb
 lokalizacja skrzyżowanie ulic Jordana – Wieczorka w m. Studzionka

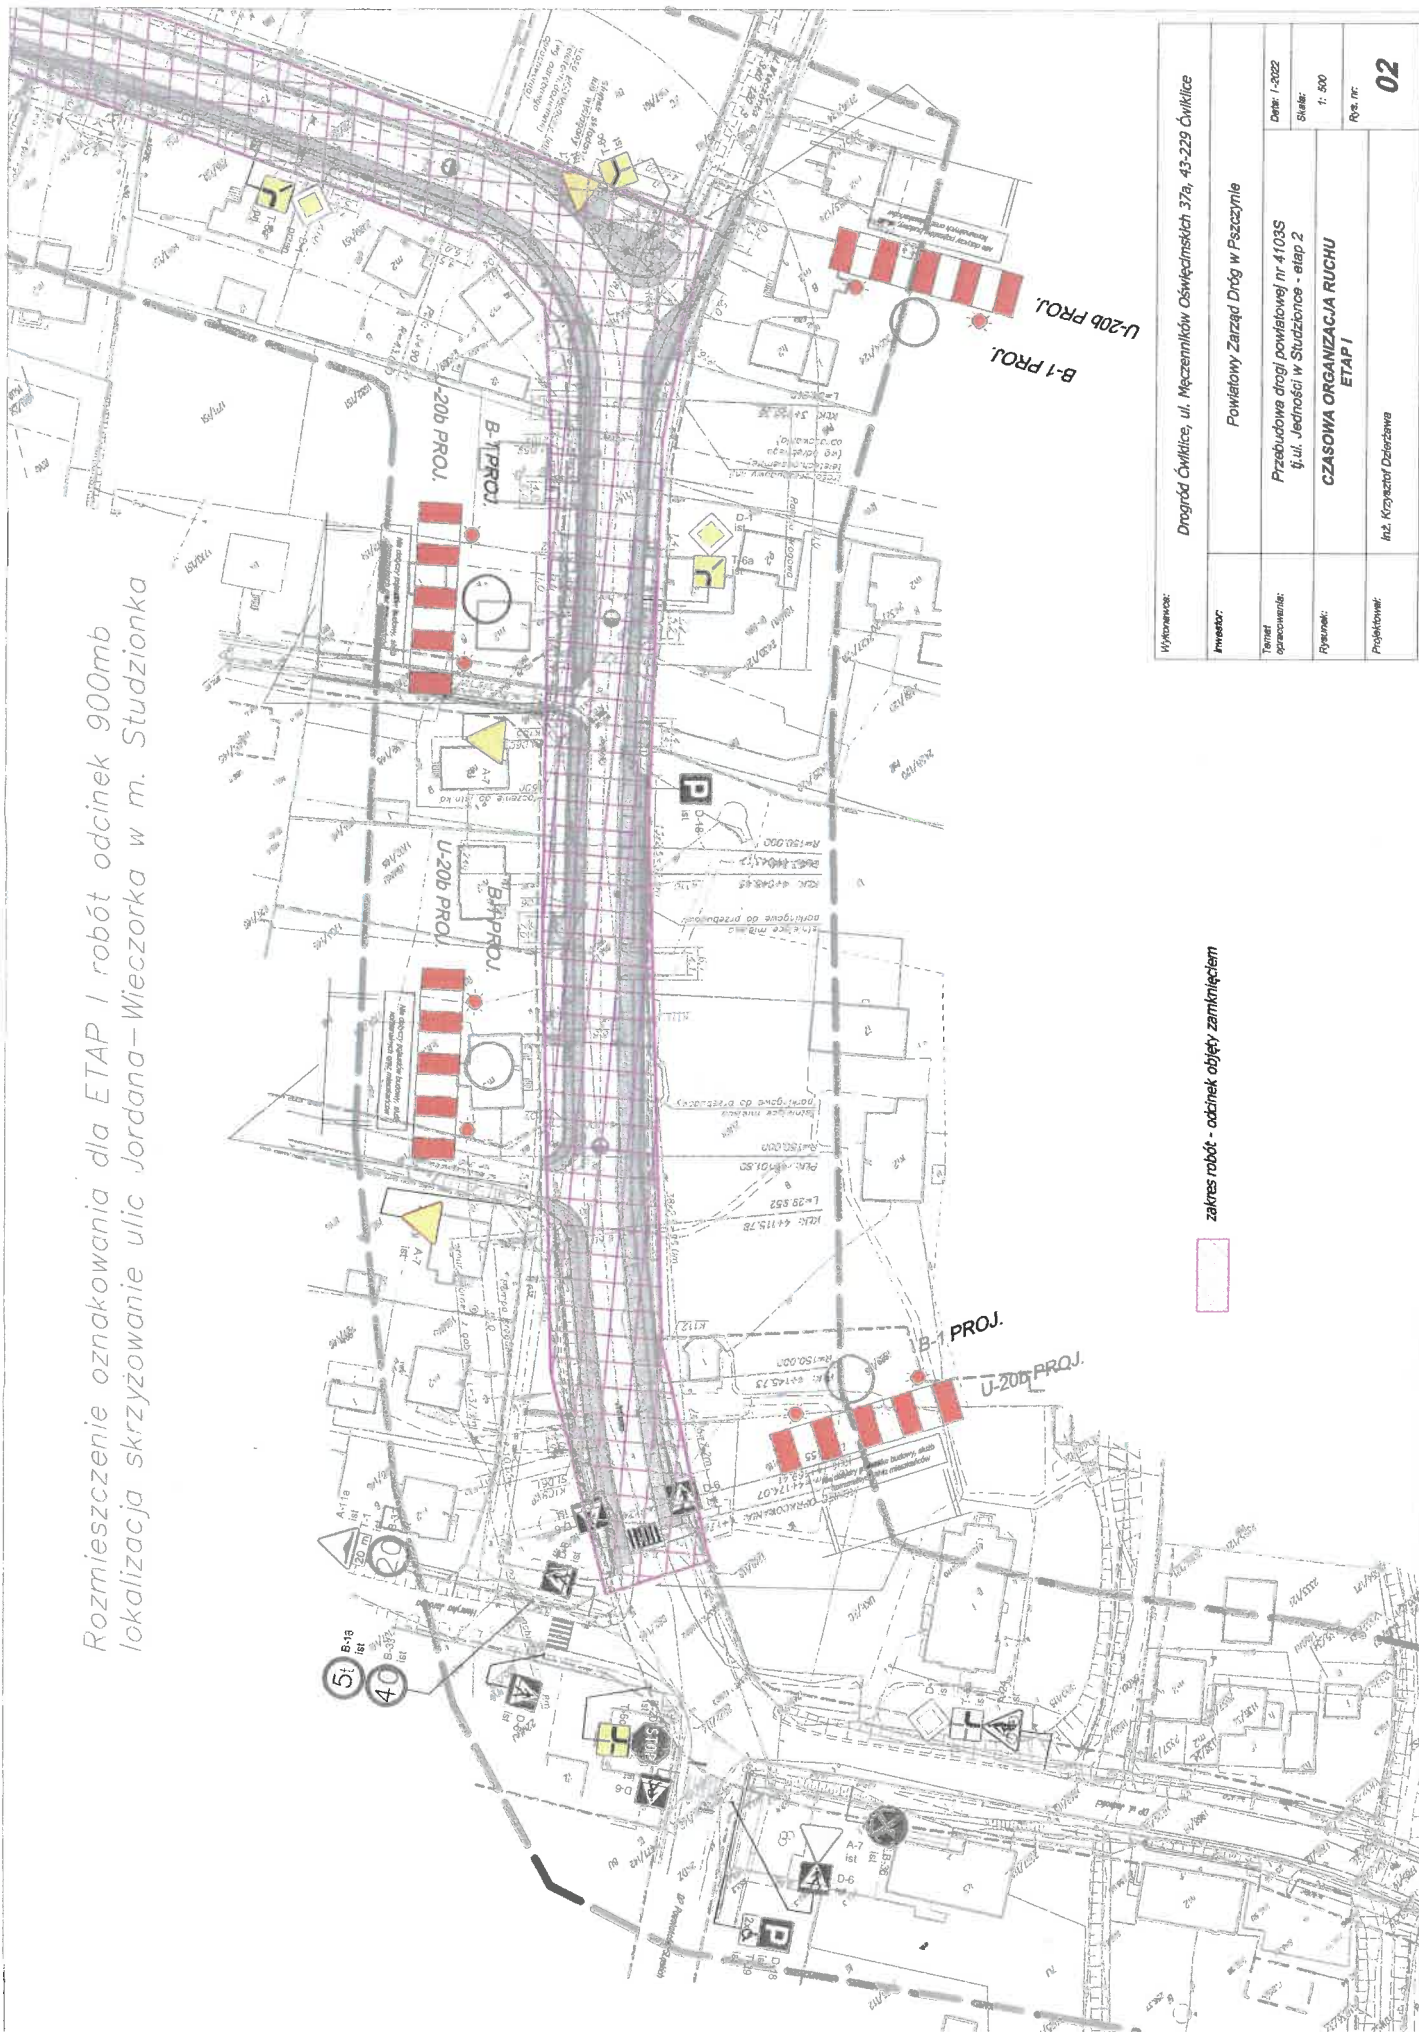

Wykonanie:	Drogiad Cwiklice, ul. Męczenników Oświęcimskich 37a, 43-229 Cwiklice			
Projektant:	Powiatowy Zarząd Dróg w Puszczynie			
Temat opracowania:	Przebudowa drogi powiatowej nr 4103S tj. ul. Jedności w Studzionce - etap 2			
Rysunek:	CZASOWA ORGANIZACJA RUCHU ETAP I			
Projektant:	Inż. Krzysztof Dębski			
Strona:	1	z	500	
Skala:	1:500			
Archiwizacja:	02			

Rozmieszczenie oznakowania dla ETAP I odcinek 900mb
 lokalizacja – skrzyżowanie ulic Jedności–Jordana w m. Studzionka

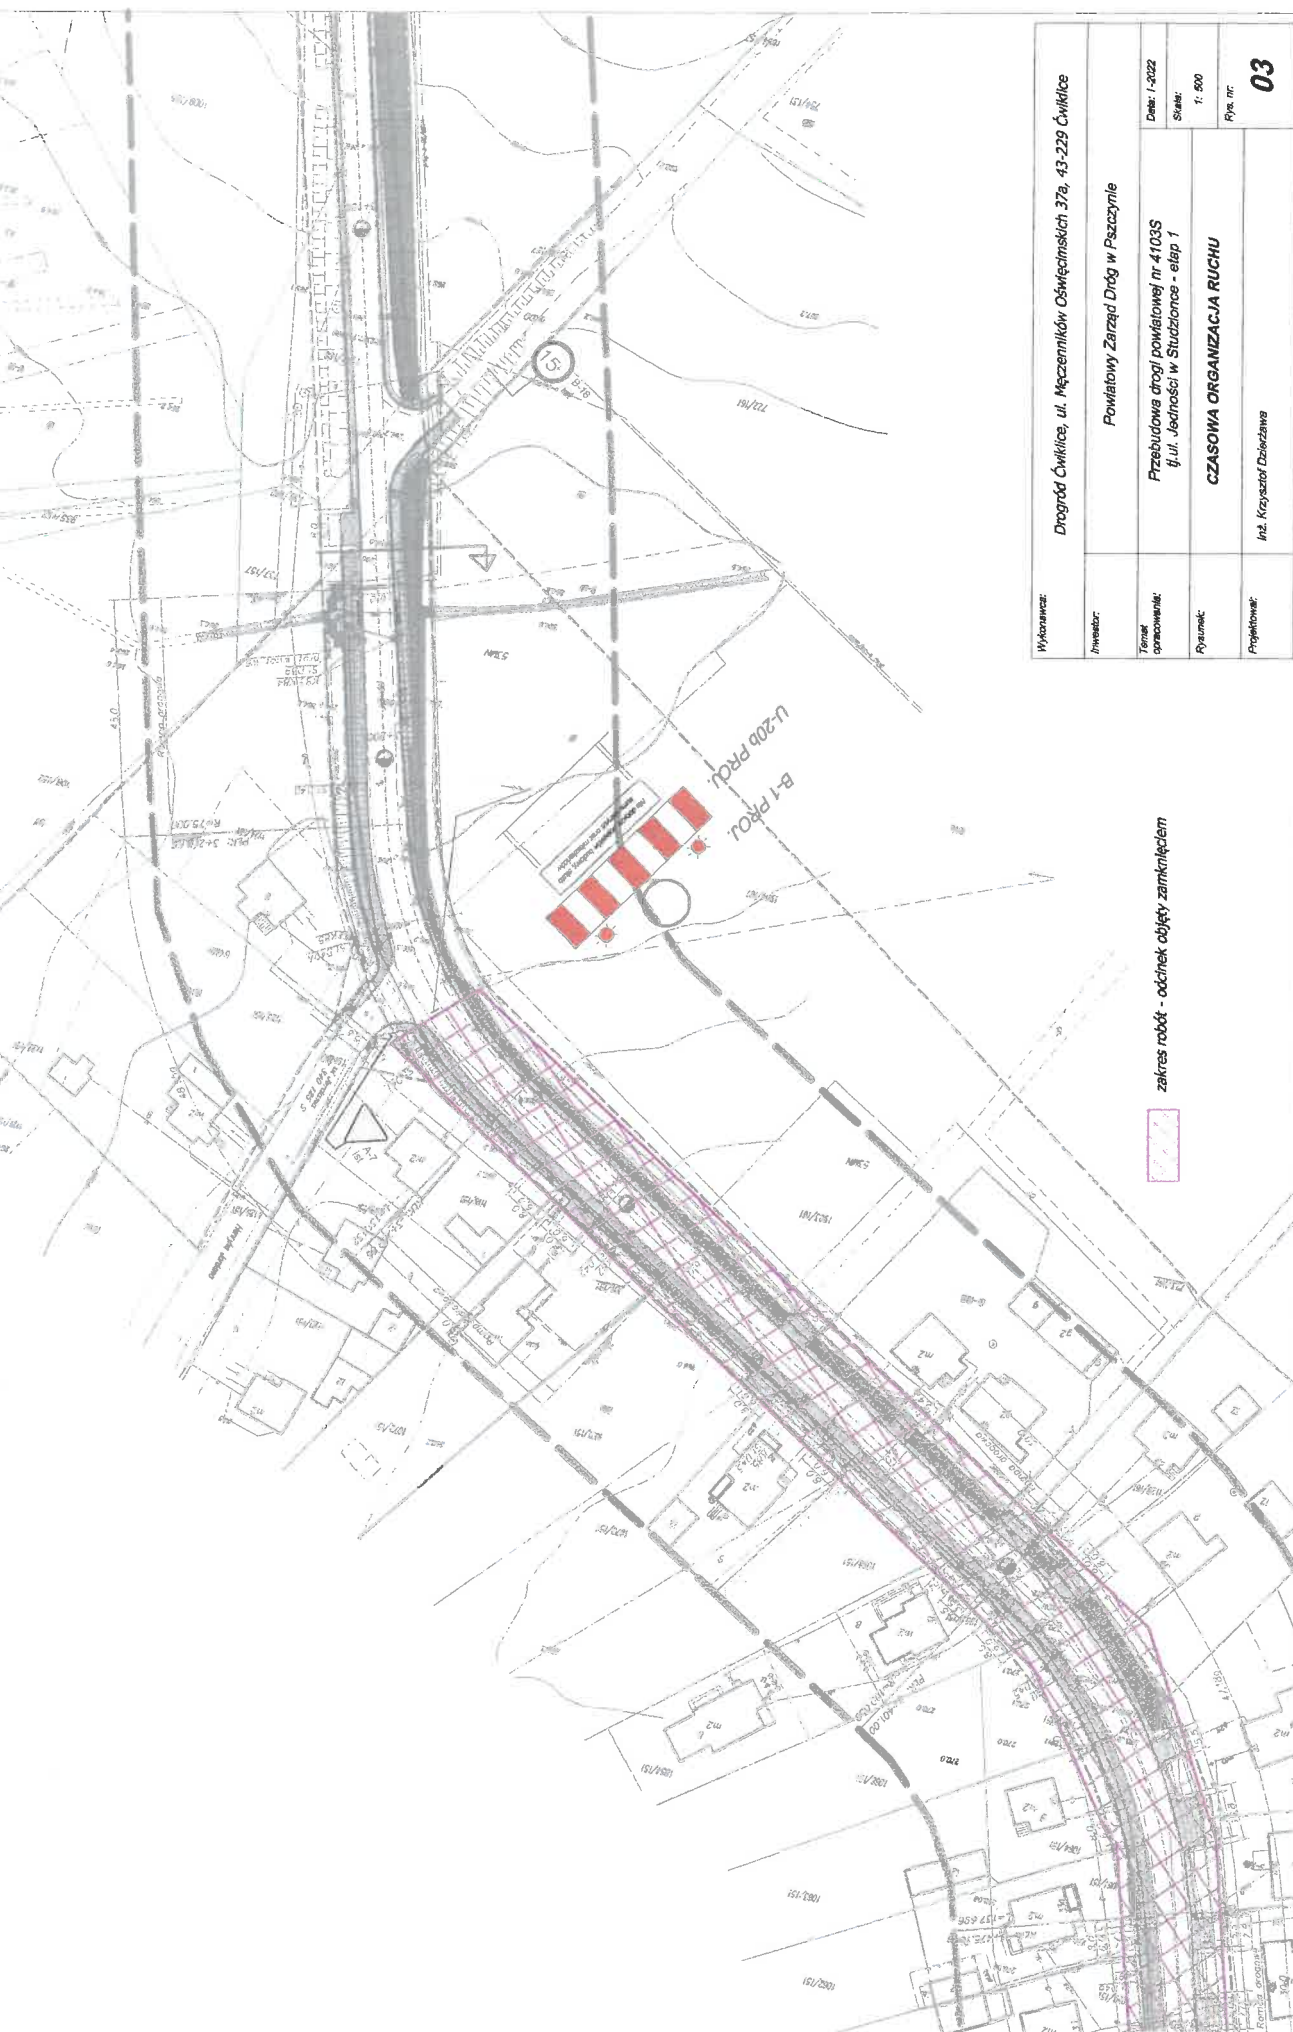

Wykonawca:	Drogród Źwikice, ul. Męczenników Oświęcimskich 37a, 43-229 Źwikice		
Inwestor:	Powiatowy Zarząd Dróg w Paszynie		
Temat opracowania:	Przebudowa drogi powiatowej nr 4103S tj. ul. Jedności w Studzionce - etap 1		
Dyktant:	CZASOWA ORGANIZACJA RUCHU		
Projektant:	Inż. Krzysztof Dziubiński		
			03

zakres robót - odcinek objęty zamknięciem

Rozmieszczenie oznakowania dla ETAP 1 robót odcinek 900m
 lokalizacja – skrzyżowanie ul. PAWA – DW 939 m. Wista Mata

F-6-PROJ



939 Pszczyno
 939 Strumień

Wytyczanie: Drogiad Cwiklice, ul. Męczenników Oświęcimskich 37a, 43-229 Cwiklice		Powiatowy Zarząd Dróg w Pszczynie	
Imię i nazwisko:	18/08/2022	Przebudowa drogi powiatowej nr 4103S tj. ul. Jedności w Studzionce - etap 1	
Temat opracowania:	Skala:	CZASOWA ORGANIZACJA RUCHU	
Autor:	1: 500	Projektant:	
Projektant:		mgr Krzysztof Dębski	
		04	