



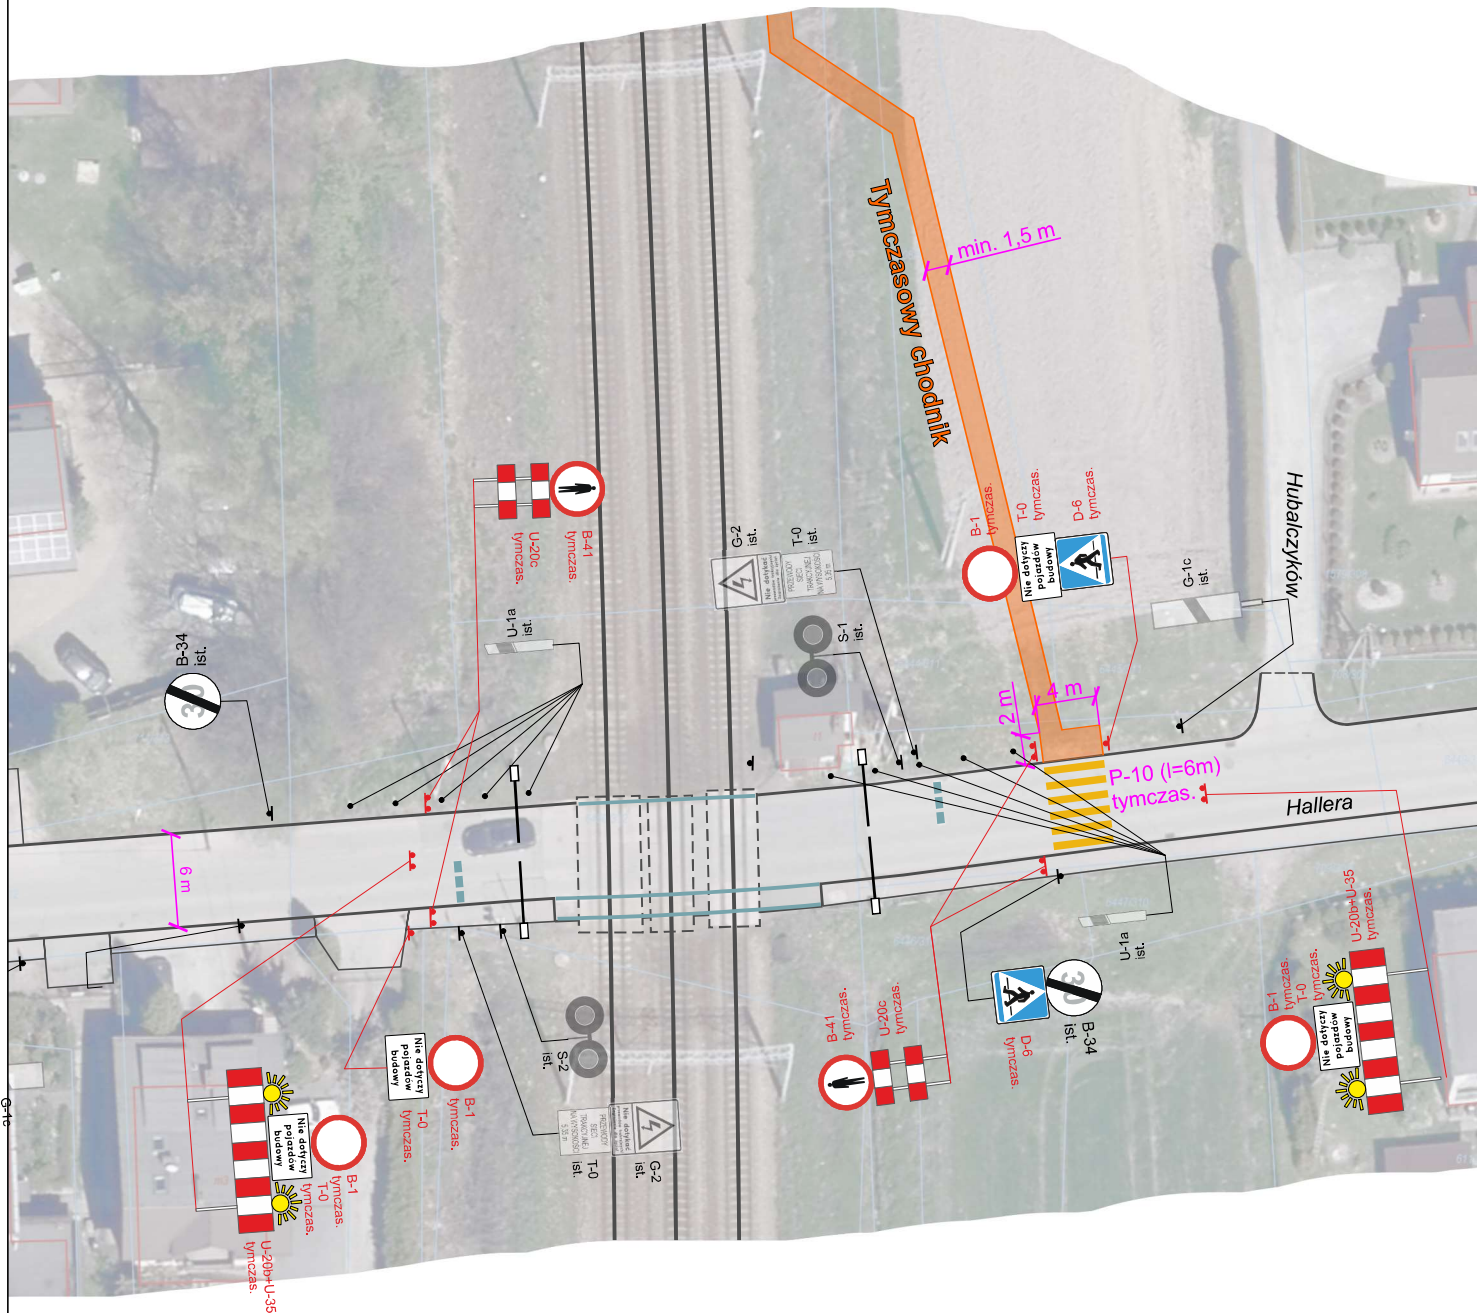

Jednostka projektowa:
„ASEKA” Sp. z o.o. Sp.K.

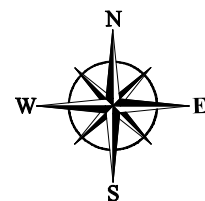

Zadanie:
Prace na podstawowych ciągach pasażerskich
(E 30 i E 65) na obszarze Śląska,
etap I: linia E 65 na odcinku Tychy – Most Wisła.
Przejazd w ciągu ul. Hallera w Pszczynie.

Tytuł rysunku:
Organizacja ruchu na czas robót - etap II

Projektował:	Podpis:	Rys. nr: 6a
Wojciech Rutkowski	<i>Rutkowski</i>	Skala: 1:500