


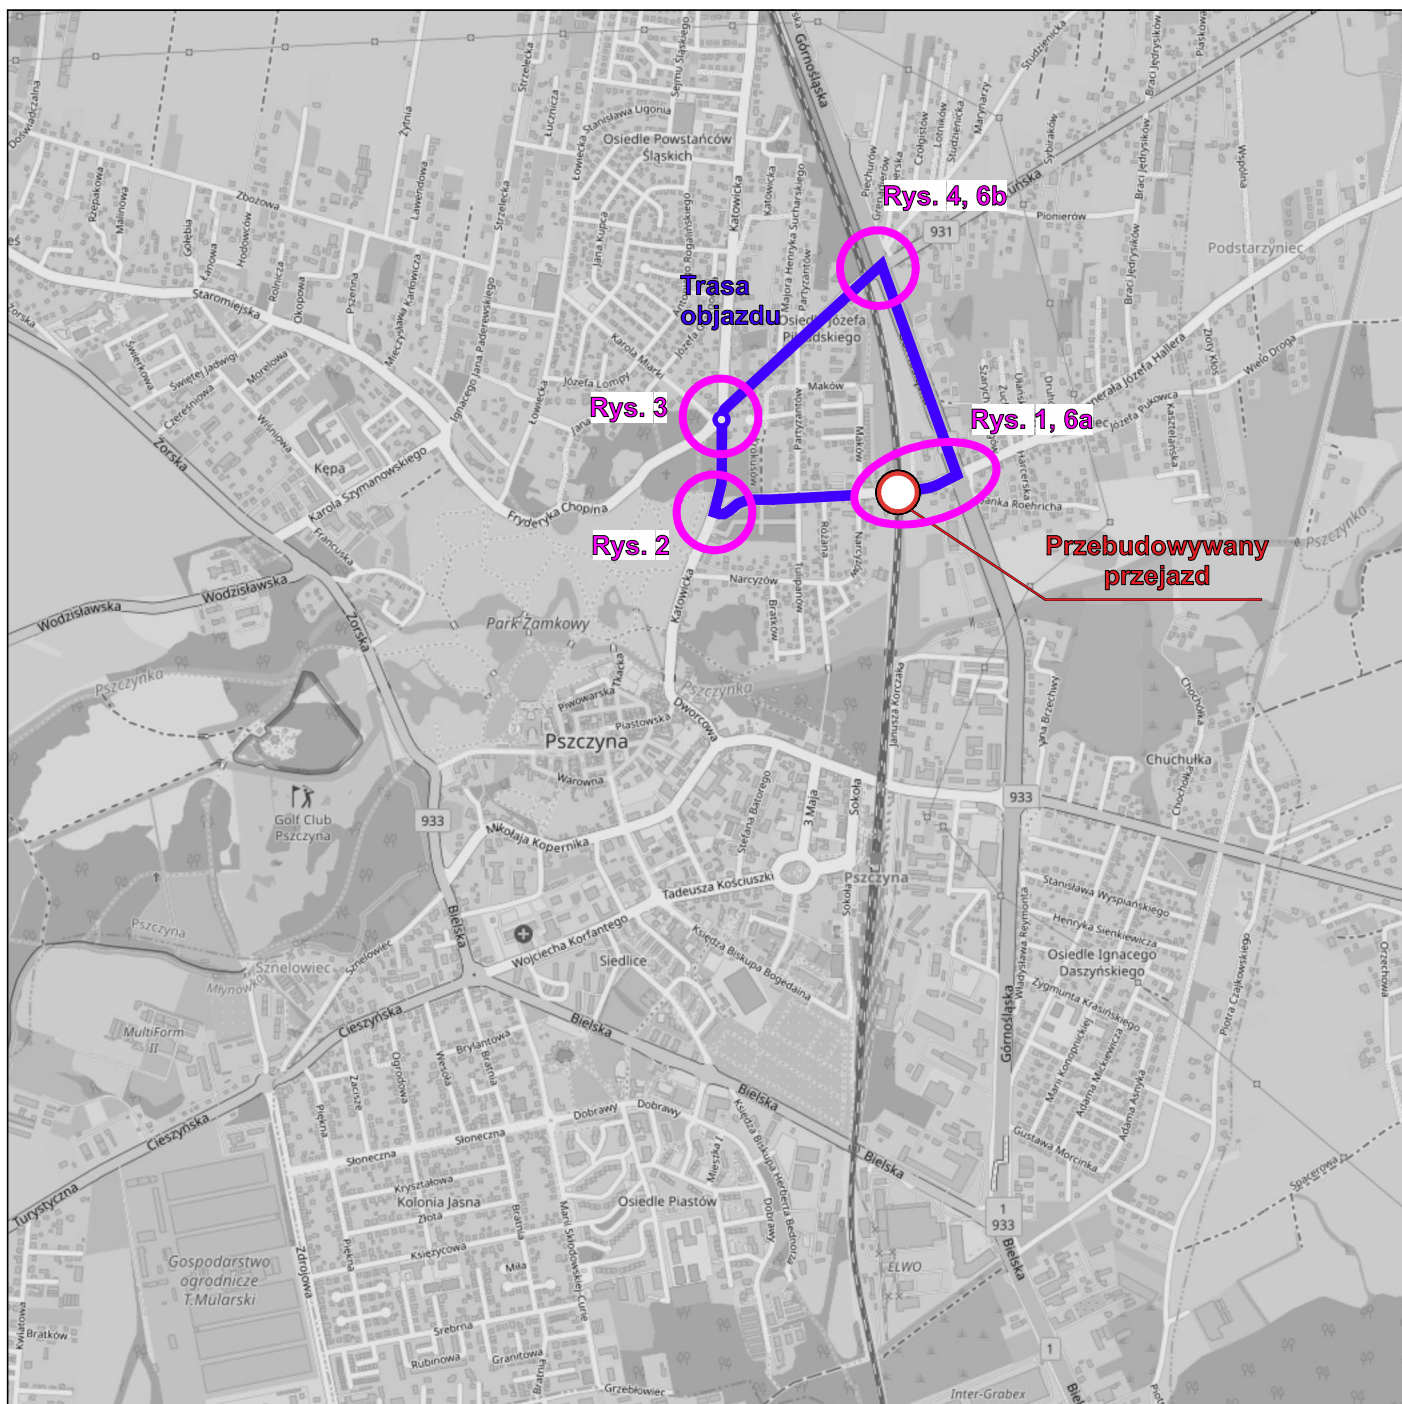

Źródło: www.openstreetmap.org

Jednostka projektowa:
„ASEKA” Sp. z o.o. Sp.K.



Zadanie:

Prace na podstawowych ciągach pasażerskich
(E 30 i E 65) na obszarze Śląska,
etap I: linia E 65 na odcinku Tychy – Most Wisła.
Przejazd w ciągu ul. Hallera w Pszczynie.

Tytuł rysunku:

Plan orientacyjny

Projektował:

Wojciech Rutkowski

Podpis:

Rys. nr: 0

Skala: 1:20 000